


品名	寸法	大ホール	多目的ホール	保管場所(大ホール)	保管場所(多目的ホール)
平台	W2尺(606 [≒]) × D6尺(1818 [≒]) × H4寸(121 [≒])	20枚		舞台奥	
	W3尺(909 [≒]) × D6尺(1818 [≒]) × H4寸(121 [≒])	80枚		舞台奥	
	W4尺(1212 [≒]) × D6尺(1818 [≒]) × H4寸(121 [≒])	24枚		舞台奥	
	W6尺(1818 [≒]) × D6尺(1818 [≒]) × H4寸(121 [≒])	16枚		舞台奥	
	W2尺(606 [≒]) × D4尺(1212 [≒]) × H4寸(121 [≒])	4枚		舞台奥	
	W3尺(909 [≒]) × D4尺(1212 [≒]) × H4寸(121 [≒])	2枚		舞台奥	
	W4尺(1212 [≒]) × D4尺(1212 [≒]) × H4寸(121 [≒])	4枚		舞台奥	
あぶらげ	W2尺(606 [≒]) × D6尺(1818 [≒]) 15度	2枚		舞台奥	
平台	W2尺(606 [≒]) × D6尺(1818 [≒]) 30度	2枚		舞台奥	
	W3尺(909 [≒]) × D6尺(1818 [≒]) 15度	2枚		舞台奥	
	W3尺(909 [≒]) × D6尺(1818 [≒]) 30度	2枚		舞台奥	
	W4尺(1212 [≒]) × D6尺(1818 [≒]) 15度	2枚		舞台奥	
	W4尺(1212 [≒]) × D6尺(1818 [≒]) 30度	2枚		舞台奥	
	W6尺(1818 [≒]) × D6尺(1818 [≒]) 15度	2枚		舞台奥	
	W6尺(1818 [≒]) × D6尺(1818 [≒]) 30度	2枚		舞台奥	
ケコミパネル	H7寸(212 [≒]) × W6尺(1818 [≒])	35枚		下手袖 3F搬入EV前	
	H1尺(303 [≒]) × W6尺(1818 [≒])	24枚		下手袖 3F搬入EV前	
	H1尺4寸(424 [≒]) × W6尺(1818 [≒])	7枚		下手袖 3F搬入EV前	
	H2尺1寸(636 [≒]) × W6尺(1818 [≒])	8枚		下手袖 3F搬入EV前	
箱足	1尺(303 [≒]) × 1尺1寸(333 [≒]) × 6寸(182 [≒])	100個		舞台奥	
	1尺(303 [≒]) × 1尺7寸(515 [≒]) × 6寸(182 [≒])	50個		舞台奥	
木台	3寸(91 [≒]) × 3寸(91 [≒]) × 1尺(303 [≒])	100個		舞台奥	
ツカミ金具	L=68 鉄製t=3 ユニクロメッキ	200個	100個	下手操作盤	舞台後ろ倉庫1-2
看板枠	W5454 [≒] × H900 [≒] * 2分割(吊り用フック+ワイヤー付)		1セット		舞台後ろ倉庫1-2
	W9090 [≒] × H1000 [≒] * 3分割(吊り用フック+ワイヤー付)	1セット		舞台奥	
人形立て	H6尺(1818 [≒])	10本		舞台下手奥	
	H9尺(2727 [≒])	10本		舞台下手奥	
掛け階段(3段)	W909 [≒]	1セット	1台	大ホール客席	舞台下手通路
箱階段(2段)	W3尺(909 [≒]) × D2尺(606 [≒]) × H1尺4寸(424 [≒]) * 踏み面H7寸(121 [≒])	1セット		下手袖 3F搬入EV前	
箱階段(3段)	W3尺(909 [≒]) × D3尺(909 [≒]) × H2尺1寸(636 [≒]) * 踏み面H7寸(121 [≒])	1セット	1セット	下手袖 3F搬入EV前	
脚立					
プログラムスタンド	H1515 [≒] (スプルスト字型 上部紙挟み式)	1台		3F舞台下手倉庫4-4	
演台(大)	W2100 [≒] × D910 [≒] × H1000 [≒]	1台		3F舞台下手倉庫4-4	
演台(小)	W1200 [≒] × D600 [≒] × H1000 [≒]	1台	1台	3F舞台下手倉庫4-4	舞台後ろ倉庫1-2
司会者台	W900 [≒] × D500 [≒] × H1000 [≒]	1台	1台	3F舞台下手倉庫4-4	舞台後ろ倉庫1-2
花台	W450 [≒] × D450 [≒] × H700 [≒]	2台	2台	3F舞台下手倉庫4-4	舞台後ろ倉庫1-2
長机	W1800 [≒] × D600 [≒] × H720 [≒]	10本	5本	舞台上手後ろ	舞台後ろ倉庫1-2
地絨(黒)	W20000 [≒] × D13000 [≒]	1枚		2F倉庫2-1	
地絨(黒)	W9000 [≒] × D3600 [≒]		1枚		舞台下手通路
地絨(グレー)	W20000 [≒] × D13000 [≒]	1枚		2F倉庫2-1	
バレエシート	W1220 [≒] × D16500 [≒]	22枚		2F作業スペース	
	W909 [≒] × D9000 [≒]		8枚	2F作業スペース	
ピアノ	スタインウェイ(D-274W1570 [≒] × D2740 [≒] × 重量480 [≒] kg)	1台	1台	上手ピアノ庫	舞台後ろピアノ庫
	ヤマハCFX(W1600 [≒] × D2750 [≒] × H1030 [≒] × 重量501 [≒] kg)	1台		上手ピアノ庫	
指揮者台	W1205 [≒] × D905 [≒] × H320 [≒]	1台		舞台後ろ	
	W1000 [≒] × D1000 [≒] × H225 [≒]		1台		舞台下手通路
指揮者用譜面台	譜面台W約600 [≒] × D約450 [≒] × (低)1000 [≒] ~ (高)1460 [≒]	1本		舞台上手	
指揮者用譜面灯		1個		ピアノ庫	
譜面台(ウェンガー)	プラポー型(譜面台)W約470 [≒] × D約340 [≒] × (低)990 [≒] ~ (高)1490 [≒]	100本	20本	舞台上手	舞台後ろ倉庫1-2
譜面灯		100個	20個	舞台上手後ろ	舞台後ろ倉庫1-2
譜面灯用アダプター		70個			
演奏用椅子	コトブキ(座面寸法)W約400 [≒] × D約430 [≒] × H約450 [≒]	100脚	20脚	舞台後ろ	舞台後ろ倉庫1-2
	アイチ(座面寸法)W約440 [≒] × D約420 [≒] × H約425 [≒]		180脚		舞台後ろ倉庫1-2
	アイチ(座面寸法)W約370 [≒] × D約430 [≒] × H約450 [≒]		25脚		舞台後ろ倉庫1-2
ピアノ背付椅子	ヤマハ(座面寸法)W約380 [≒] × D約360 [≒] × H(低)約430 [≒] ~ (高)約540 [≒]	15脚		舞台後ろ	
ピアノベンチ椅子	ヤマハ(座面寸法)W約600 [≒] × D約410 [≒] × H(低)約465 [≒] ~ (高)約535 [≒]	3脚		上手ピアノ庫	
	ヤマハ(座面寸法)W約650 [≒] × D約360 [≒] × H(低)約465 [≒] ~ (高)約555 [≒]	2脚		上手ピアノ庫	
コントラバス椅子	コトブキ(座面寸法)W約340 [≒] × D約340 [≒] × H(低)約725 [≒] ~ (高)約830 [≒]	8脚		舞台後ろ	
合唱ベンチ	(長)W1760 [≒] × D220 [≒]	70脚		2F倉庫2-1	
合唱ベンチ	(短)W880 [≒] × D220 [≒]	10脚		2F倉庫2-1	

* 備考 備品に関して！ 備品は大ホール・多目的ホール兼用となりますので 打ち合わせ時にご確認をさせて下さい。


品名	寸法	大ホール	多目的ホール	保管場所(大ホール)	保管場所(多目的ホール)
金屏風	W754 [≒] × H2424 [≒] × 6曲	一双		下手袖 3F搬入EV前	
金屏風	W754 [≒] × H2424 [≒] × 6曲		一双	舞台後ろ倉庫1-2	
銀屏風	W754 [≒] × H2424 [≒] × 6曲	一双		下手袖 3F搬入EV前	
鳥の子屏風	W754 [≒] × H2424 [≒] × 6曲	一双		下手袖 3F搬入EV前	
緋毛氈	W1720 [≒] × D3636 [≒] (赤ネル・防災加工)	10枚		3F倉庫4-4	
紺毛氈	W1720 [≒] × D3636 [≒] (紺ネル・防災加工)	10枚		3F倉庫4-4	
長布団	W545 [≒] × D3636 [≒] (赤色綿布・綿入れ加工・防災加工)	5枚		3F倉庫4-4	
長布団	W545 [≒] × D1818 [≒] (赤色綿布・綿入れ加工・防災加工)	5枚		3F倉庫4-4	
高座用座布団(赤)	W850 [≒] × D850 [≒] (綿ブロード地・防災加工)	1枚		3F倉庫4-4	
高座用座布団(紫)	W850 [≒] × D850 [≒] (綿ブロード地・防災加工)	1枚		3F倉庫4-4	
上敷	W878 [≒] × D3636 [≒] (上質畳表・黒ヘリ・防災)	4枚		3F倉庫4-4	
上敷	W878 [≒] × D7272 [≒] (上質畳表・黒ヘリ・防災)	4枚		3F倉庫4-4	
上敷	W878 [≒] × D14544 [≒] (上質畳表・黒ヘリ・防災)	2枚		3F倉庫4-4	
所作台	W909 [≒] × D3636 [≒] × H121 [≒]	33台		舞台奥	
化粧框	L3636 [≒]	4台		舞台奥	
化粧框(変形)	L≒3572 [≒]	1台			
化粧框(変形)	L≒1486 [≒]	1台			
花道用所作台	W1212 [≒] × D2727 [≒] × H142 [≒]	2台			
花道用所作台(変形)	W1124 [≒] × D1804 [≒] × H142 [≒]	1台			
花道用所作台(変形)	W1124 [≒] × D1700 [≒] × H121 [≒]	1台			
開帳場	W909 [≒] × D1212 [≒] × H121 [≒]	3台			
鳥屋囲い	H2727 [≒]	1式			
袖幕	W3600 [≒] × H7550 [≒] (材質ウールサージ)		3対		舞台下手通路
文字幕	W13750 [≒] × H1555 [≒] (材質ウールサージ)		3枚		舞台下手通路
紅白幕	W72720 [≒] (40間) × H1800 [≒]		10枚組		舞台下手通路
Horizont幕(多)	W13750 [≒] × H7550 [≒] (PVC)		1枚		舞台下手通路
スクリーン(大)	W7320 [≒] × H5409 [≒] (360インチ 4:3)	1枚			
スクリーン(多)	W9000 [≒] × H9000 [≒] (巻き取り式)		常設		
定式幕	W21000 [≒] × 10000 [≒] (葛城黒・茶・緑3色別染めノナスカン・引きレール・定式幕レール付)	1枚		2F倉庫2-1	
紗幕(黒)	W22000 [≒] × H10000 [≒] (チチ紐・パイプ袋防災)	1枚		2F倉庫2-1	
紗幕(白)	W22000 [≒] × H10000 [≒] (チチ紐・パイプ袋防災)	1枚		2F倉庫2-1	
松羽目	W14544 [≒] × H4545 [≒] (葛城・松絵書き込・黒一文字・チチ紐・下部袋縫いパイプ付)	1式		2F倉庫2-1	
布製雪簞	W10000 [≒] × H2727 [≒] (葛城・チチ紐)	2枚		2F倉庫2-1	


* 備考 備品に関して！ 備品は大ホール・多目的ホール兼用となりますので 打ち合わせ時にご確認をさせて下さい。

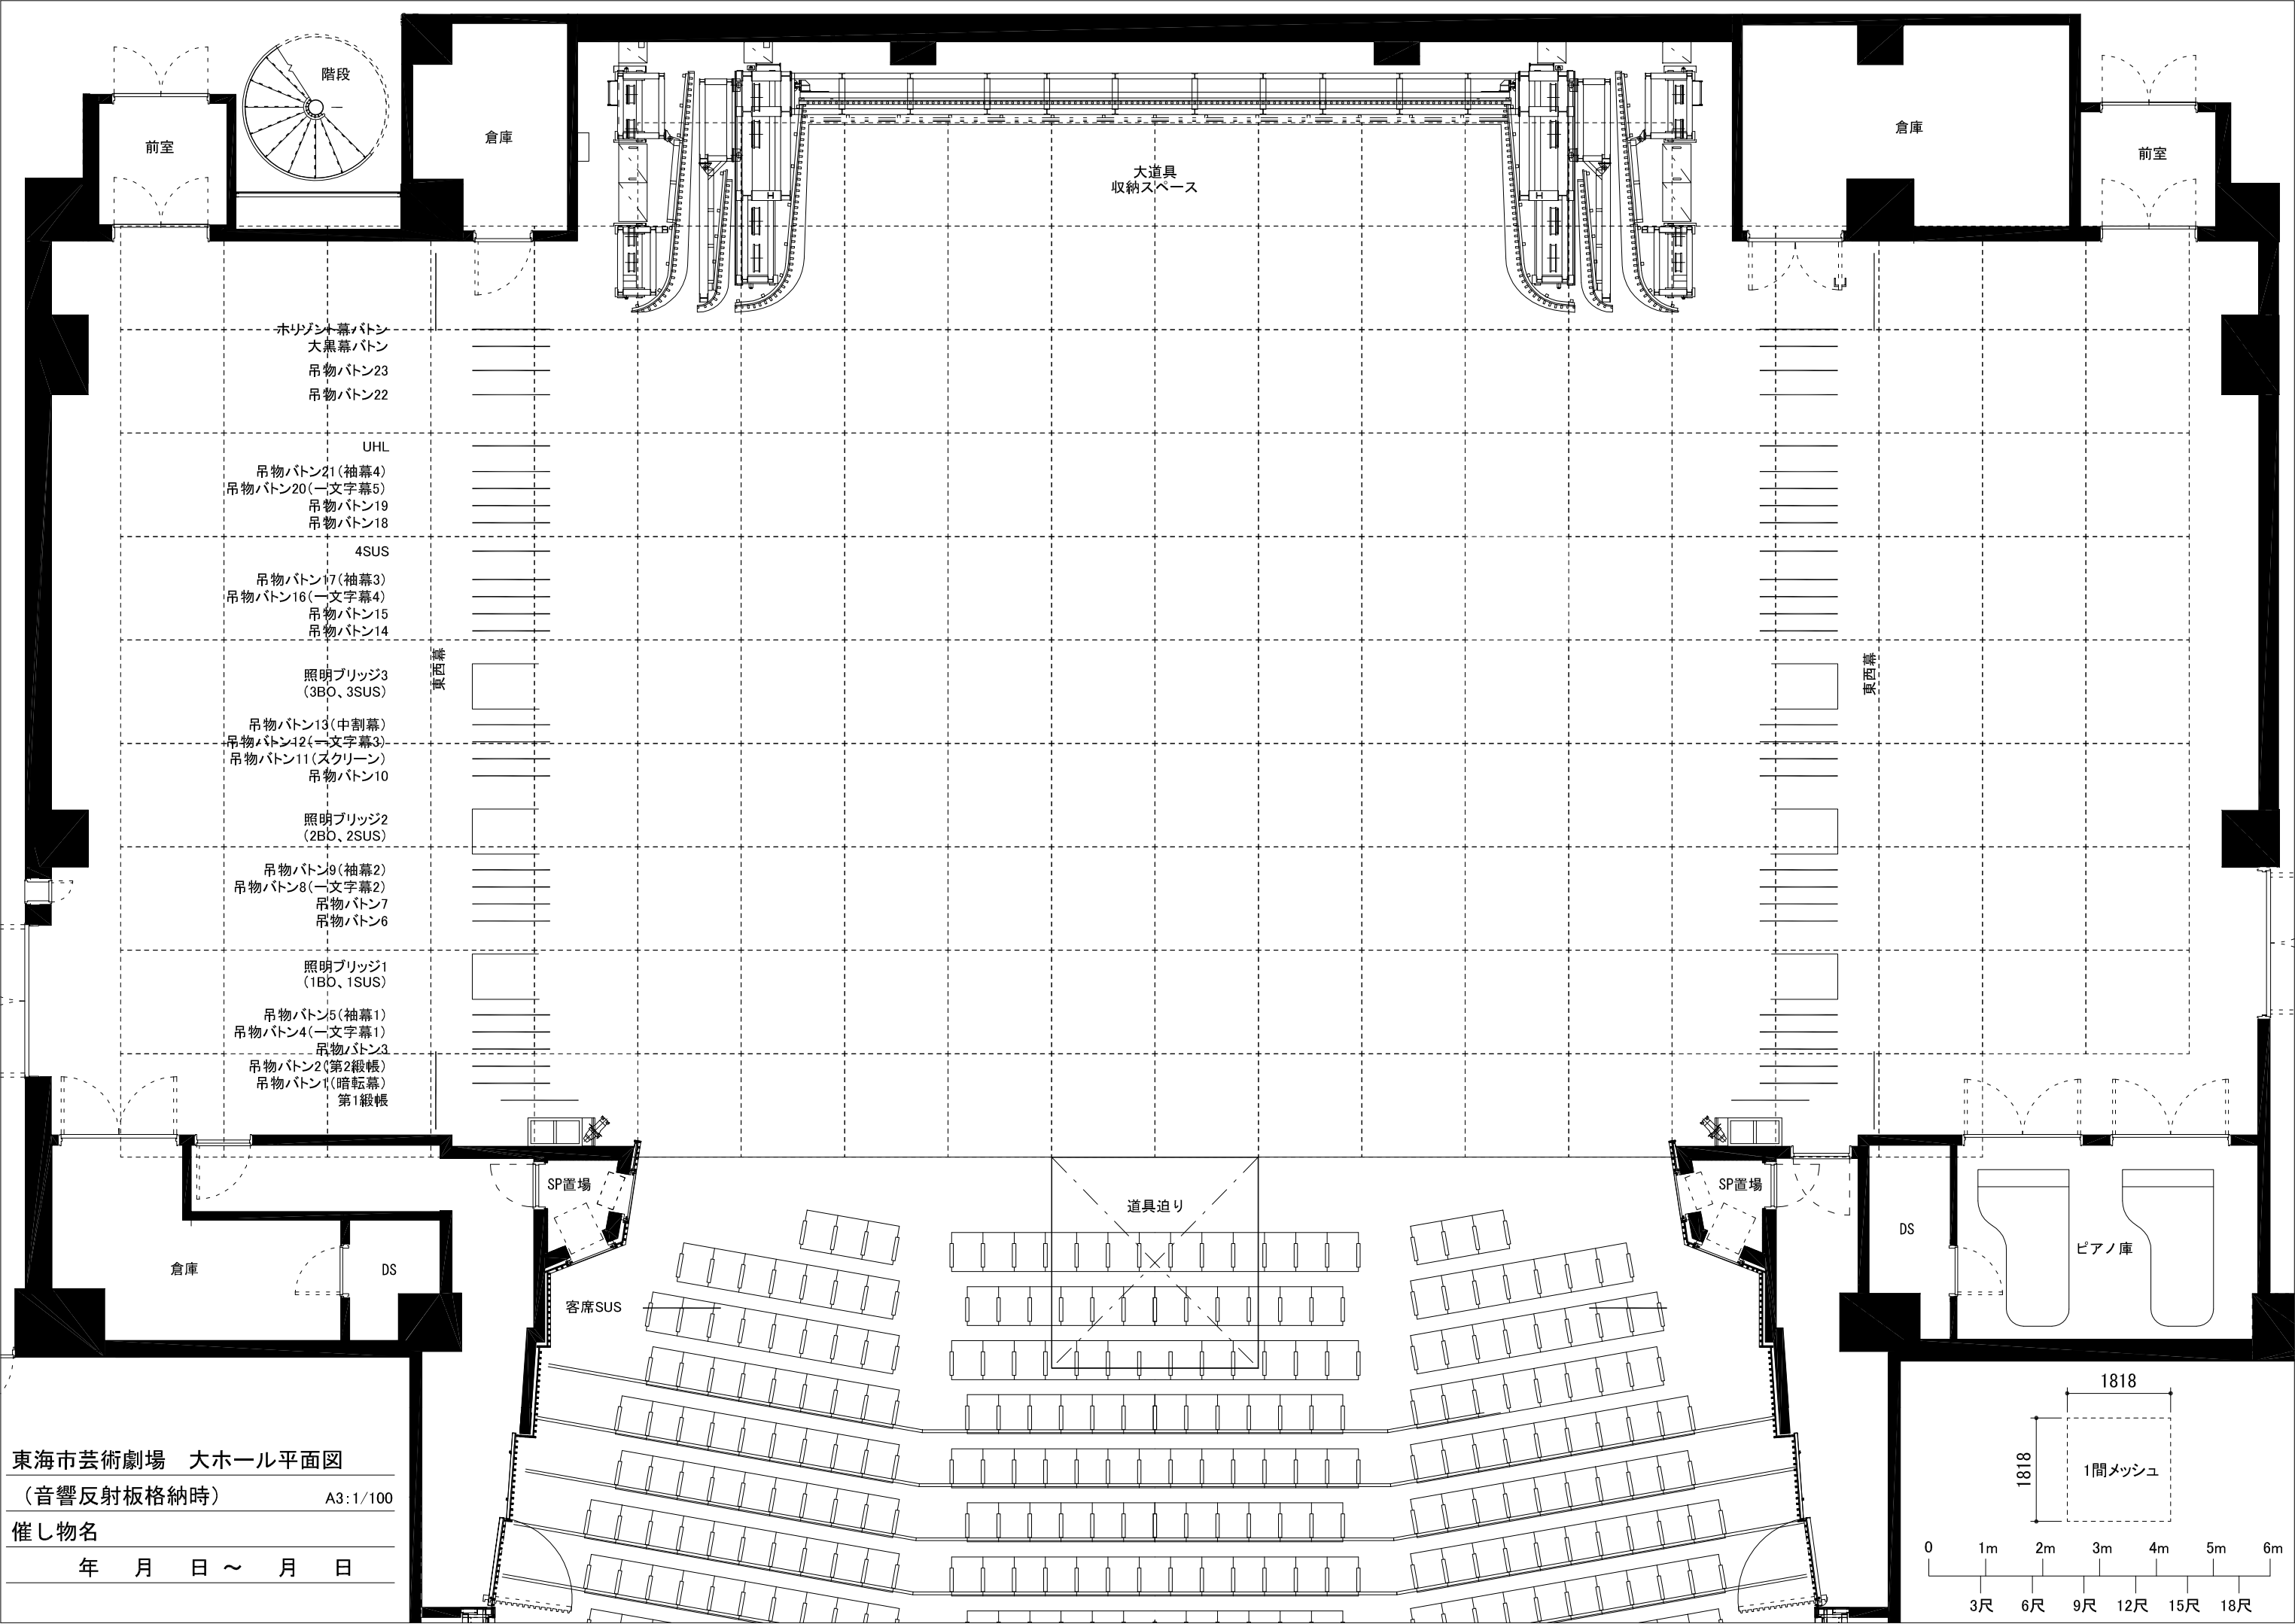


東海市芸術劇場 大ホール平面図
 (音響反射板格納時) A3: 1/100


催し物名
 年 月 日 ~ 月 日

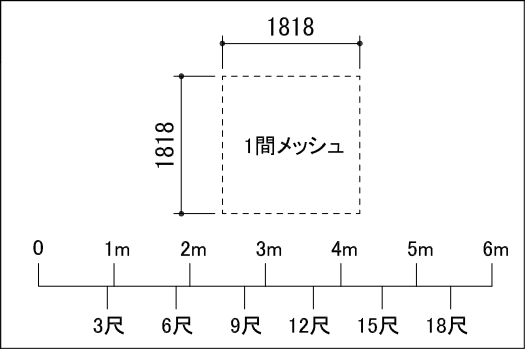

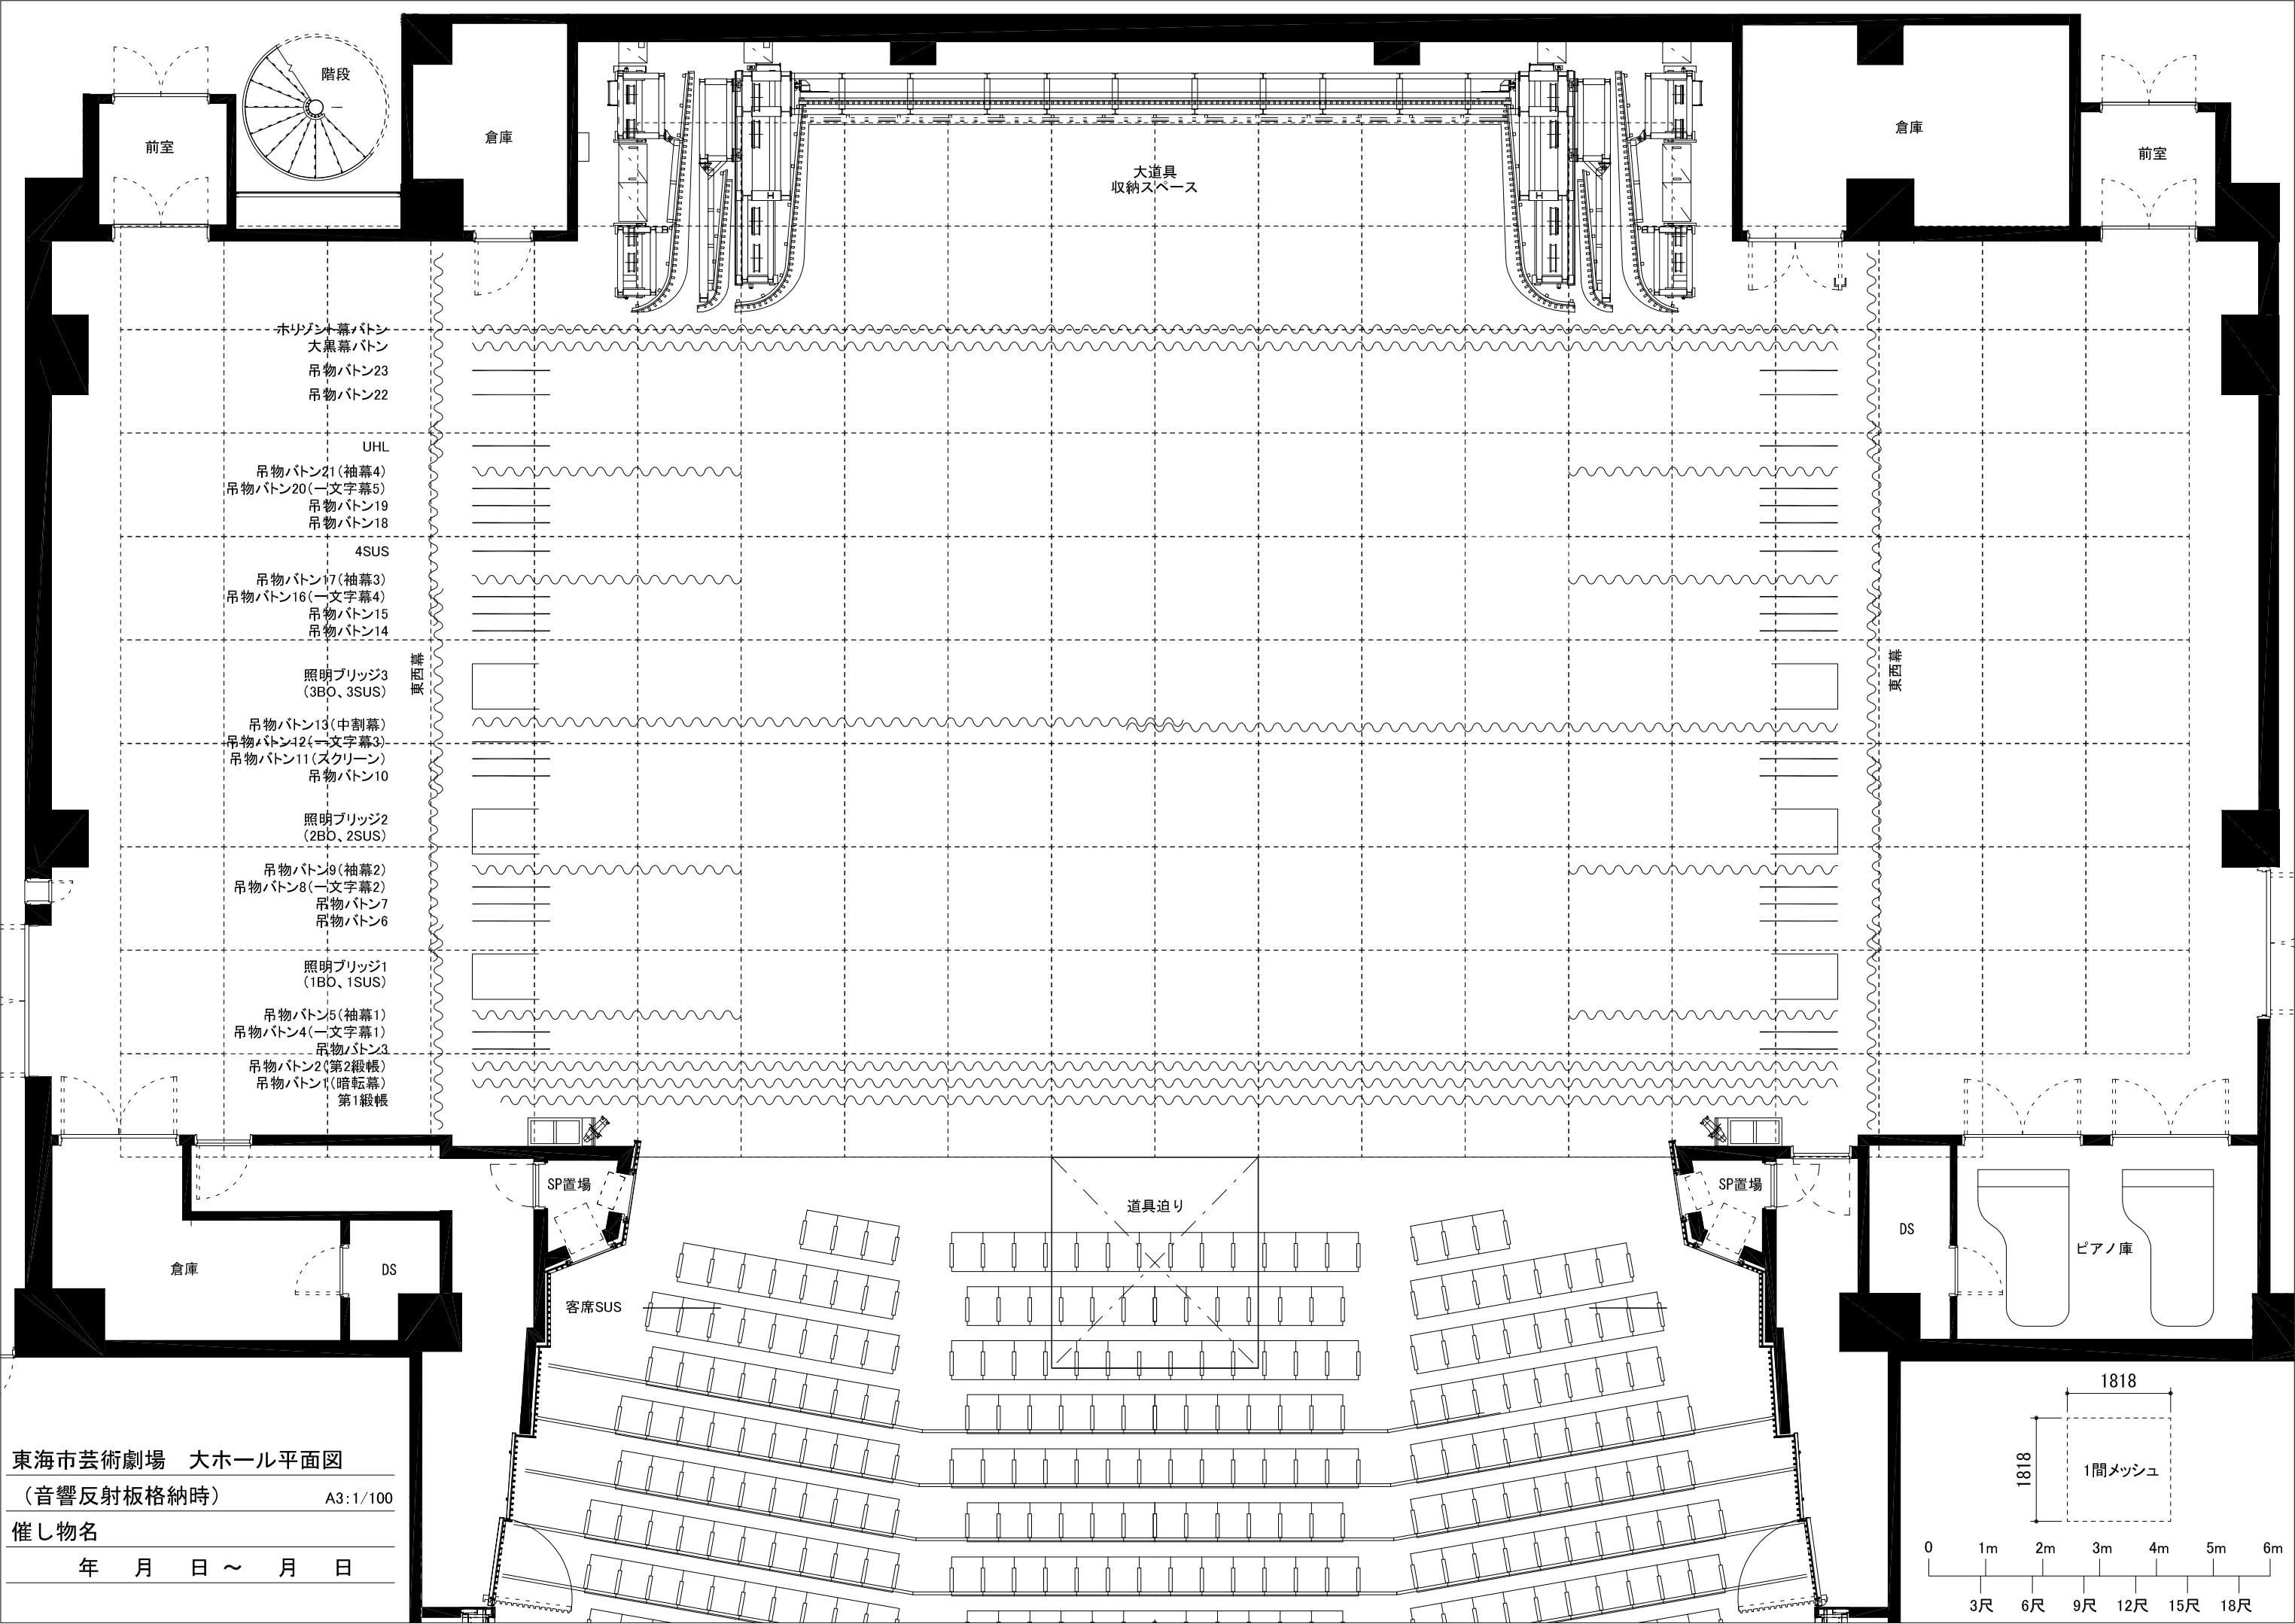

東海市芸術劇場 大ホール平面図
 (音響反射板格納時) A3:1/100
 催し物名
 年 月 日 ~ 月 日

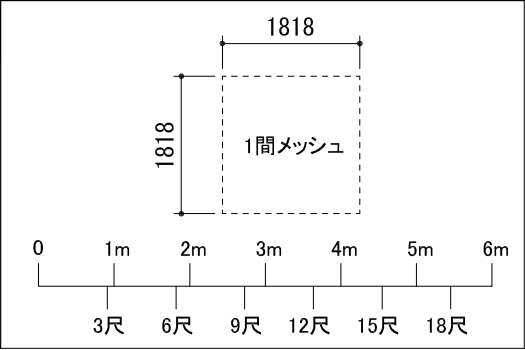

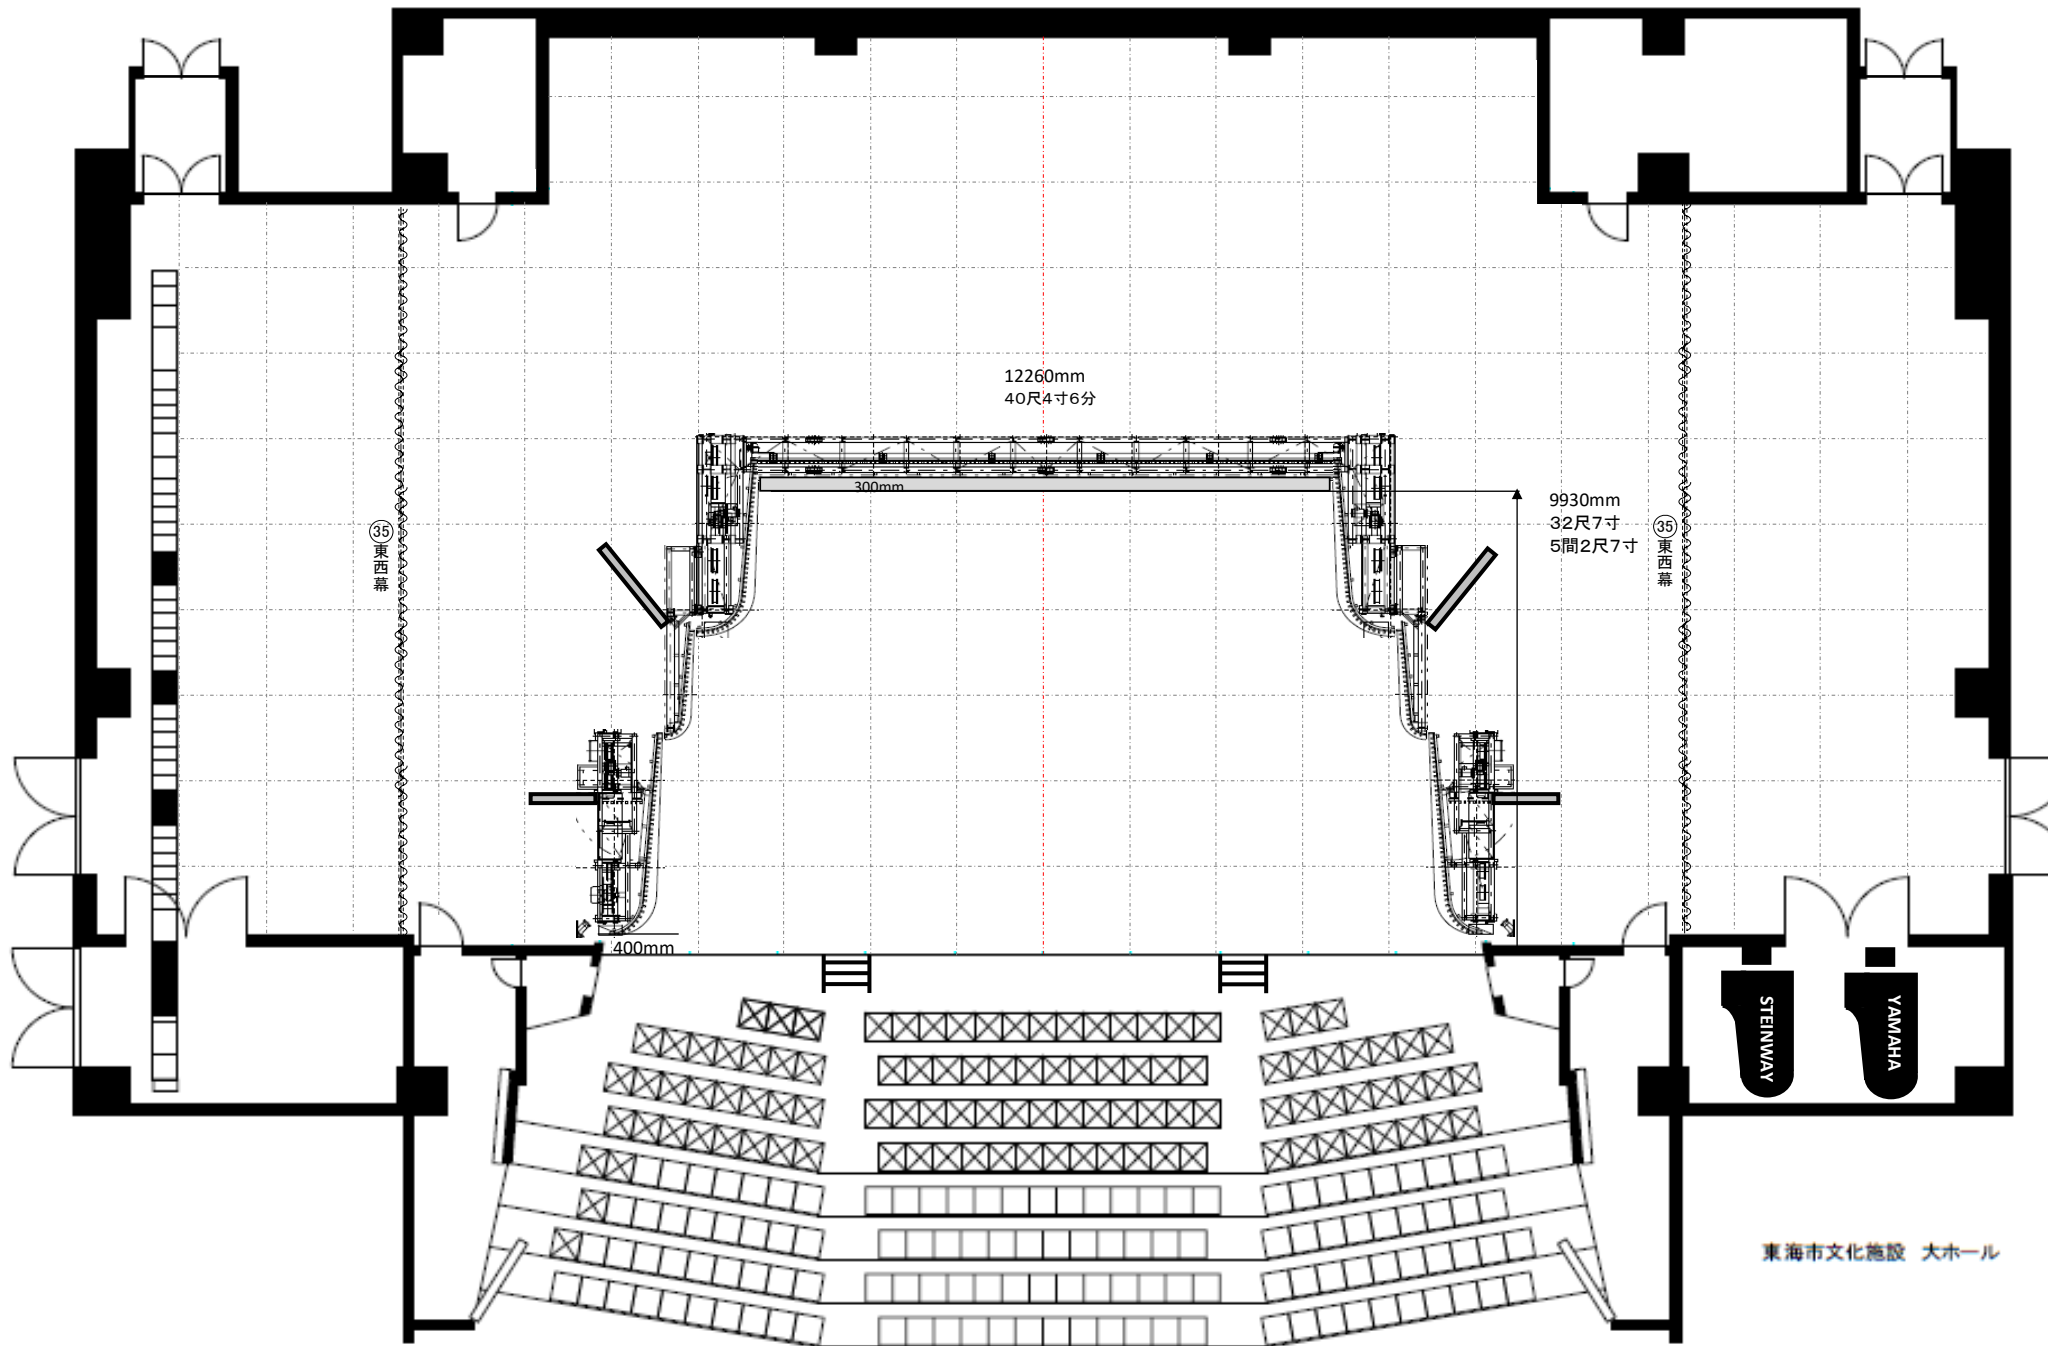

東海市文化施設 大ホール