
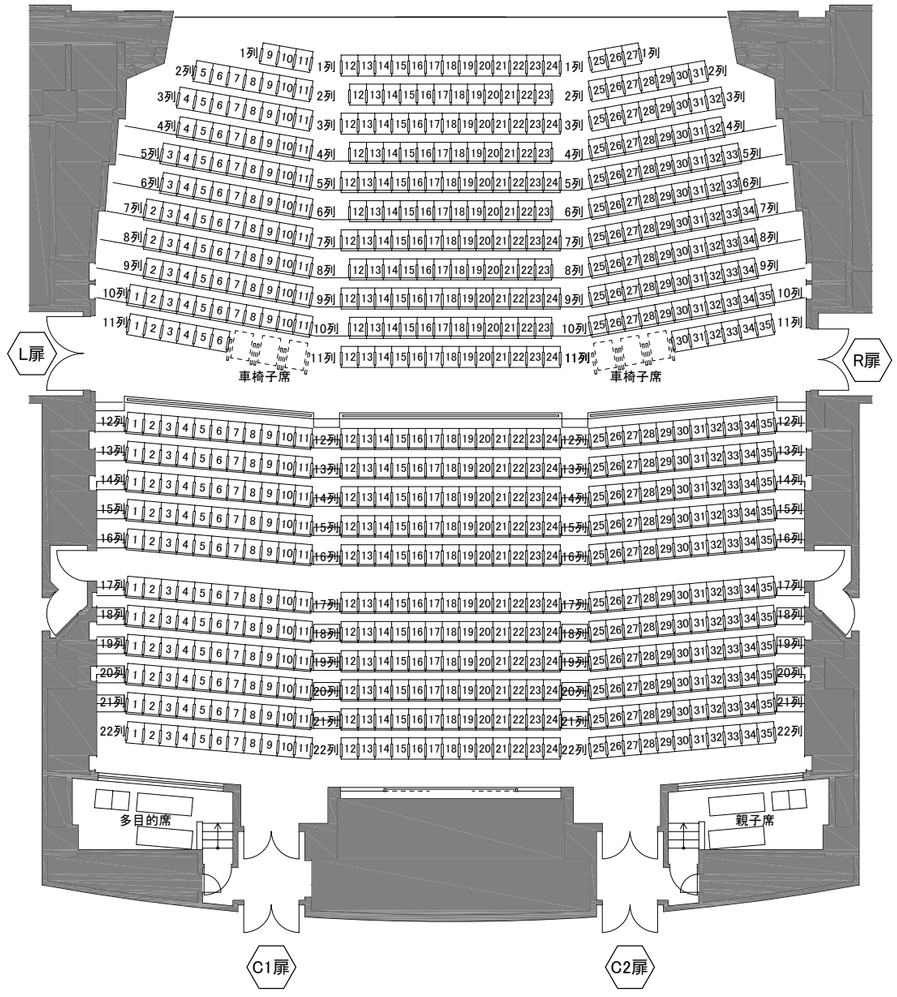



1階席
711席(車椅子6席含)

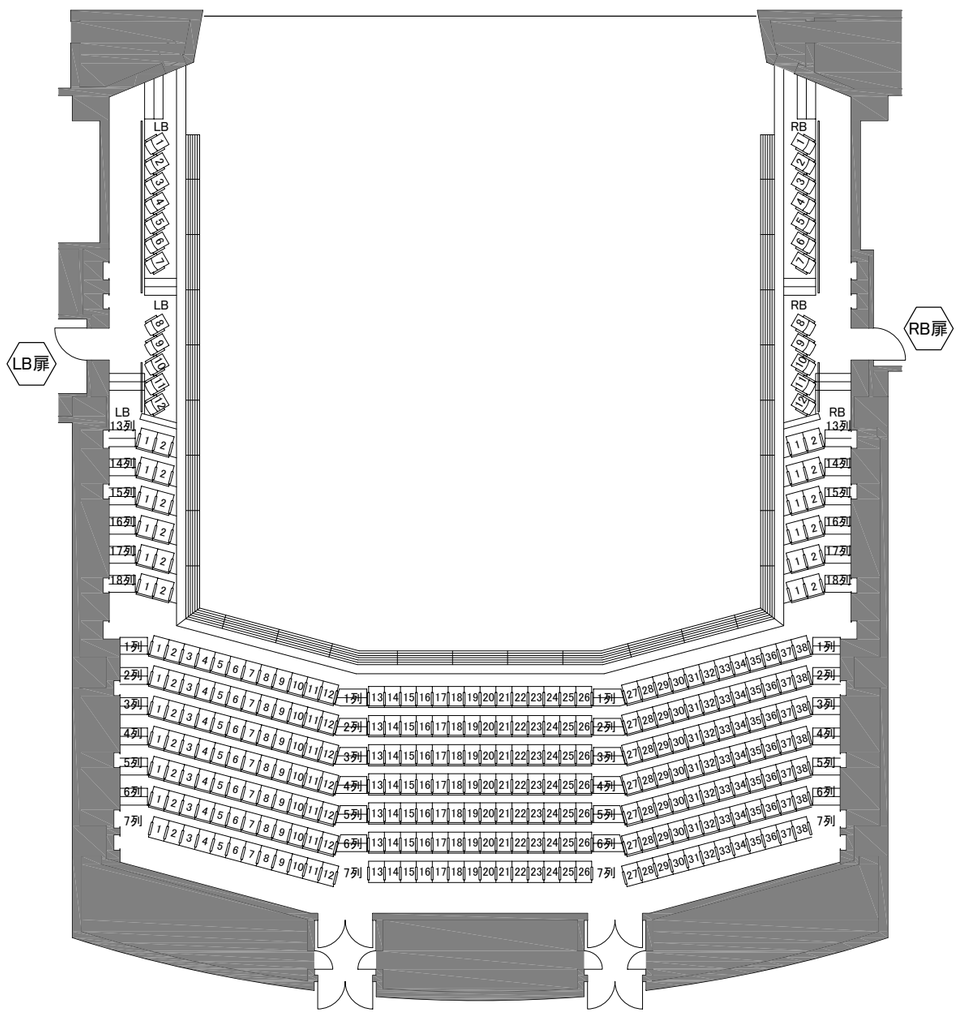

2階席
314席

大ホール 座席表

Scale(A3)1:200
0 2 4 6 8 10m

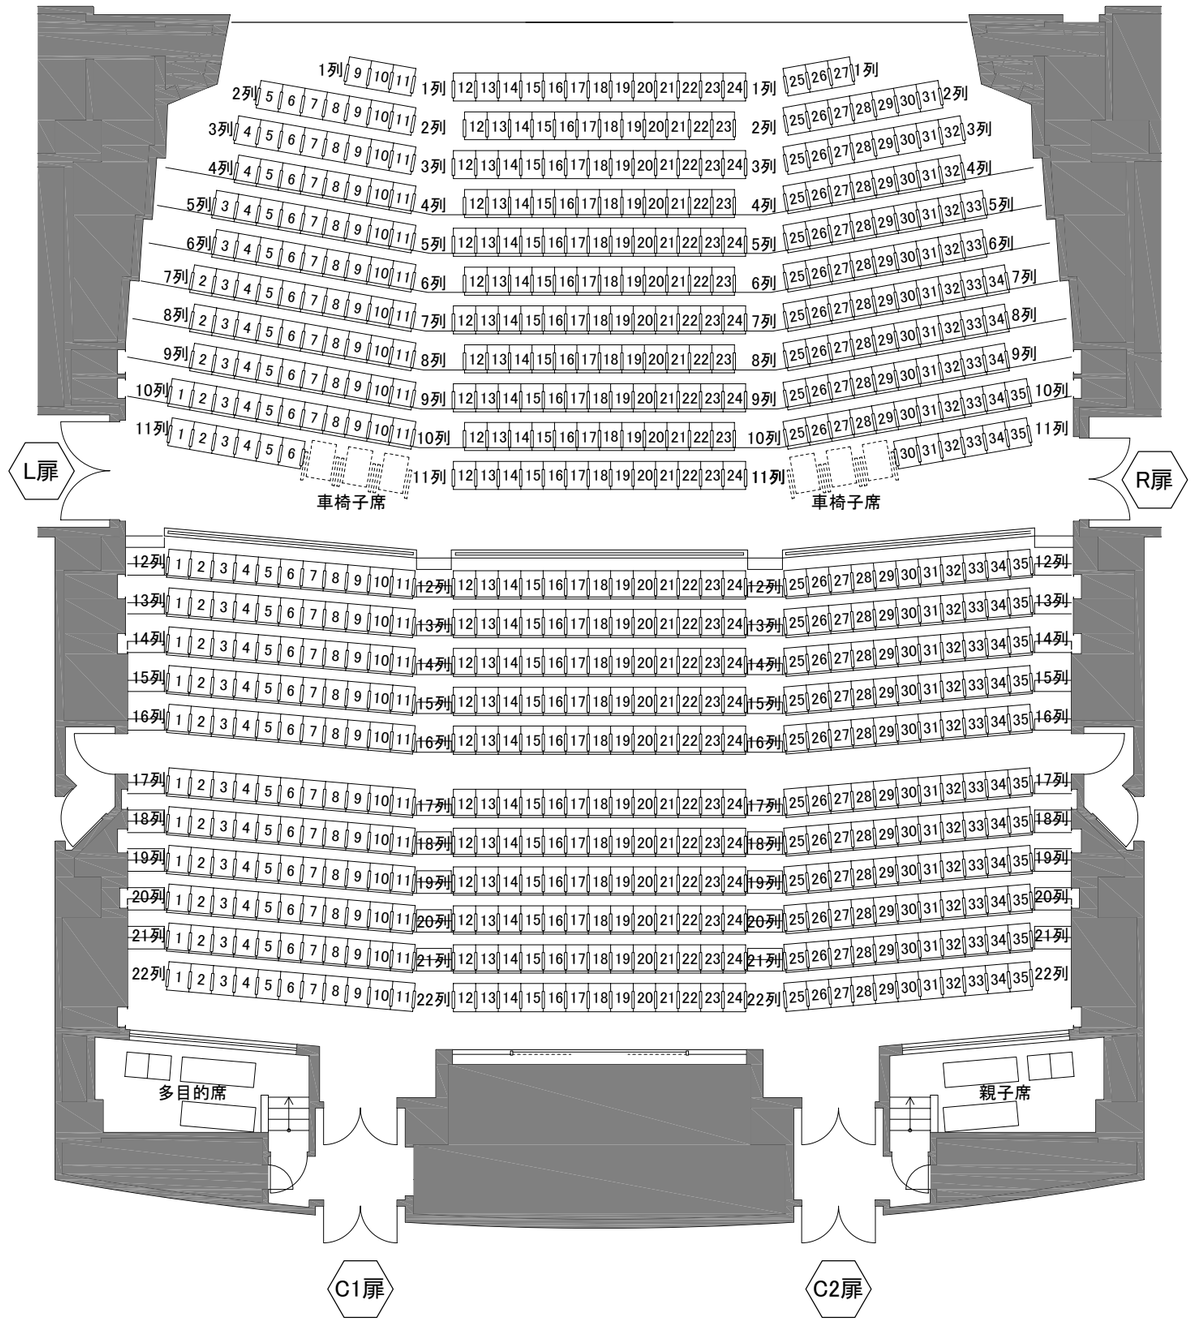


1階席

711席(車椅子6席含)

大ホール 1階席 座席表

Scale(A3)1:150

0 1 2 3 4 5 6 7 8m

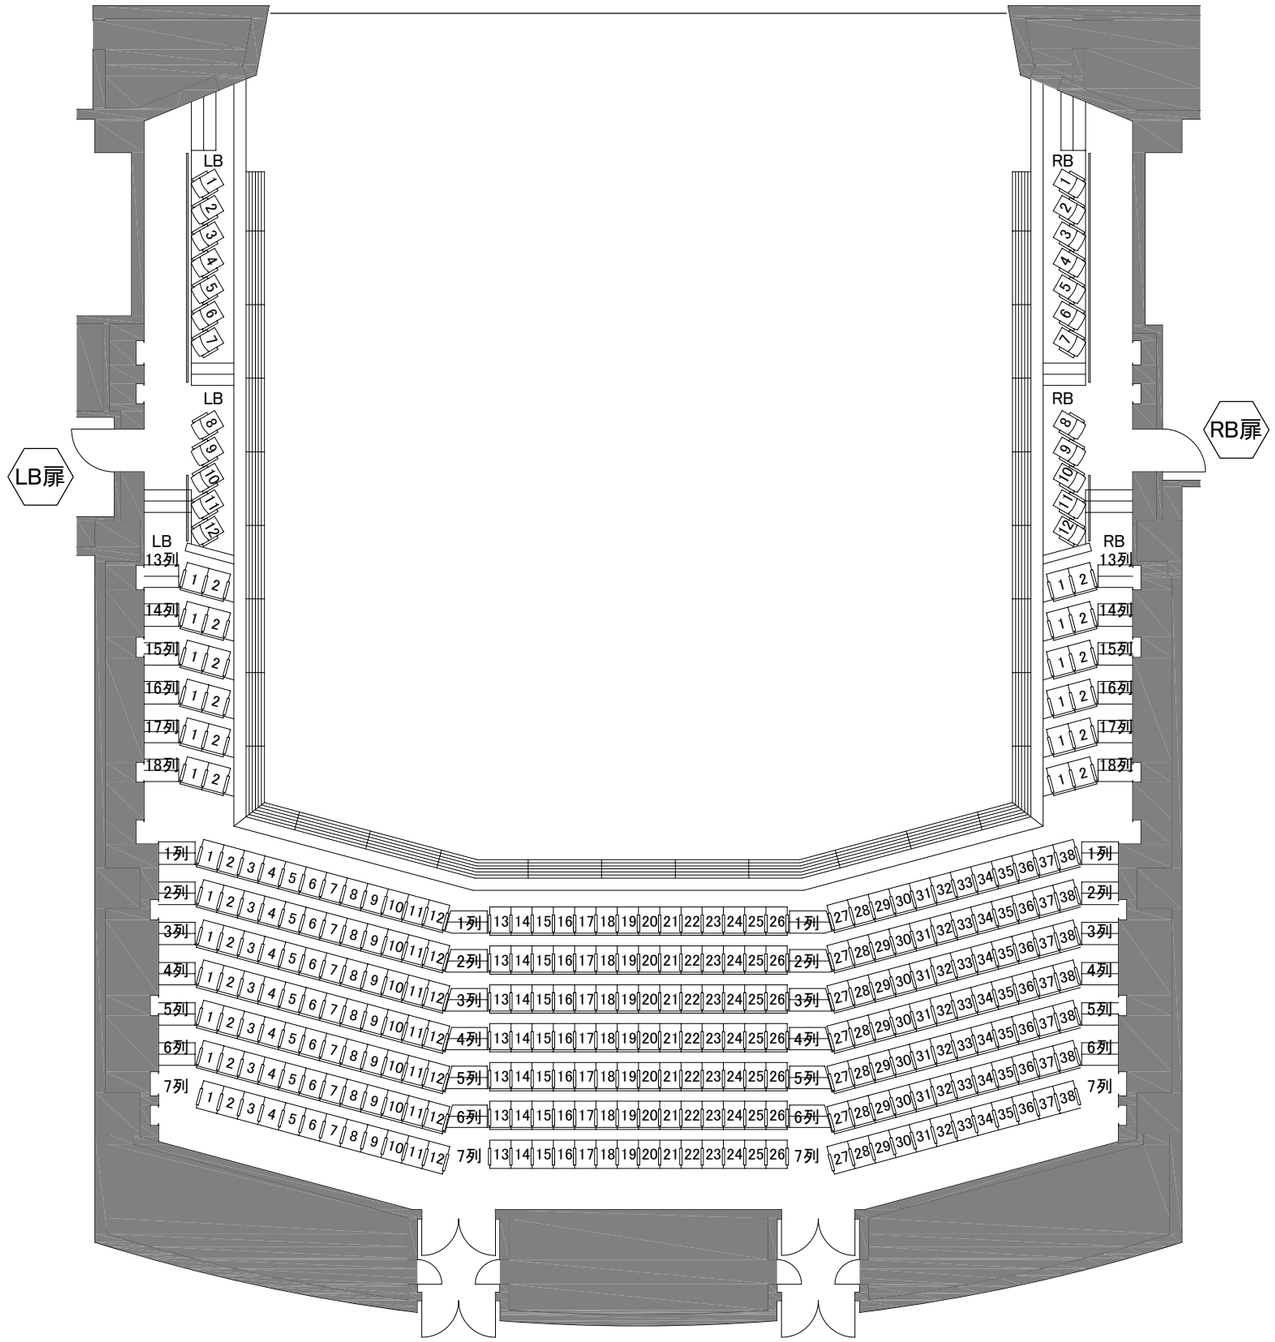


2階席
314席

大ホール 2階席 座席表

Scale(A3)1:150


0 1 2 3 4 5 6 7 8m

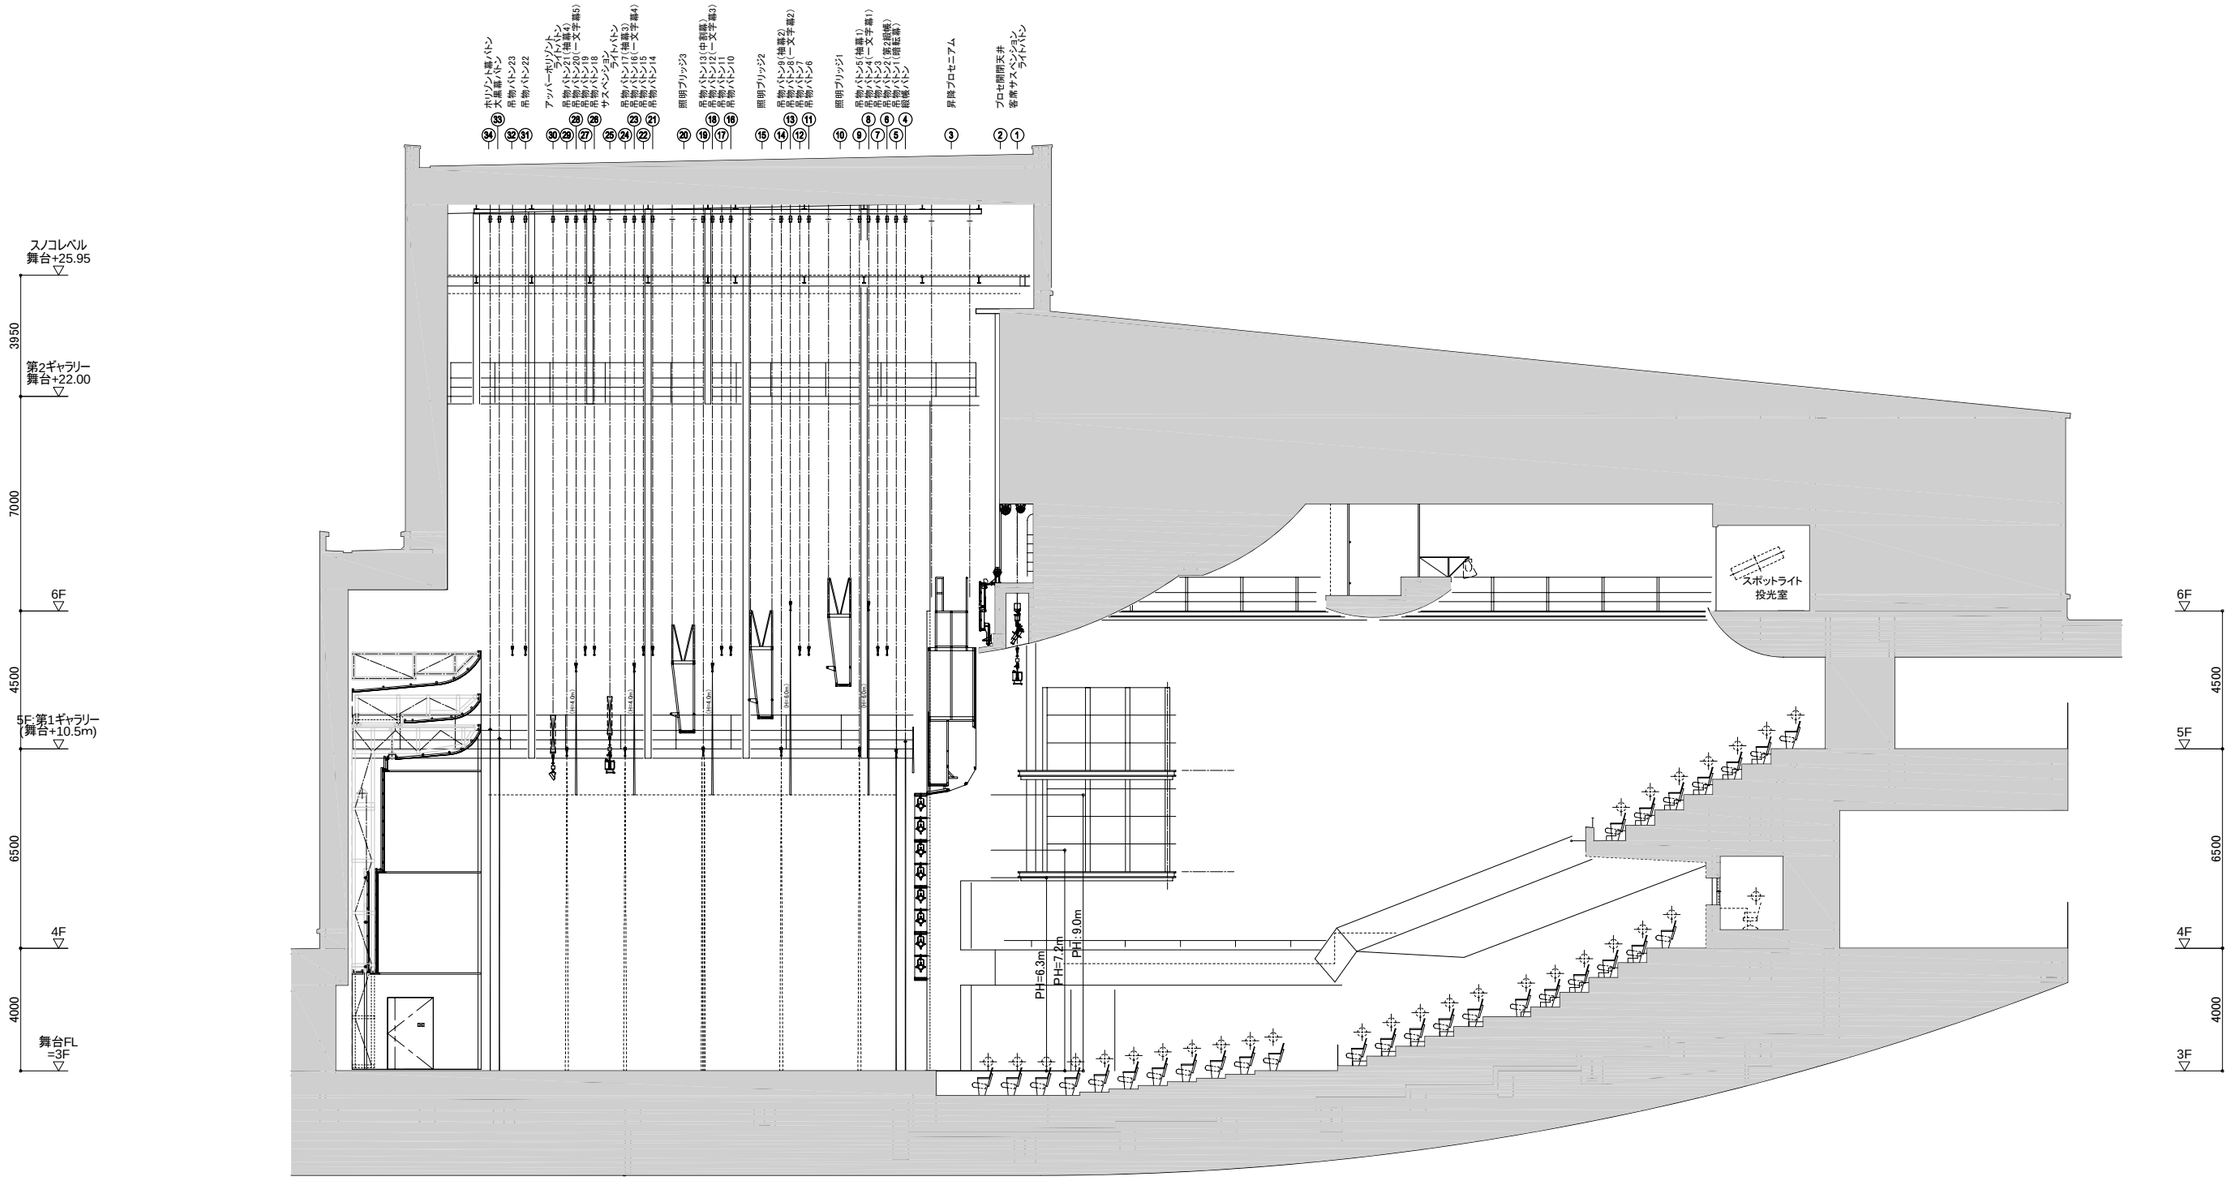

大ホール全体断面図(A)

Scale(A3)1:200


0 2 4 6 8 10m

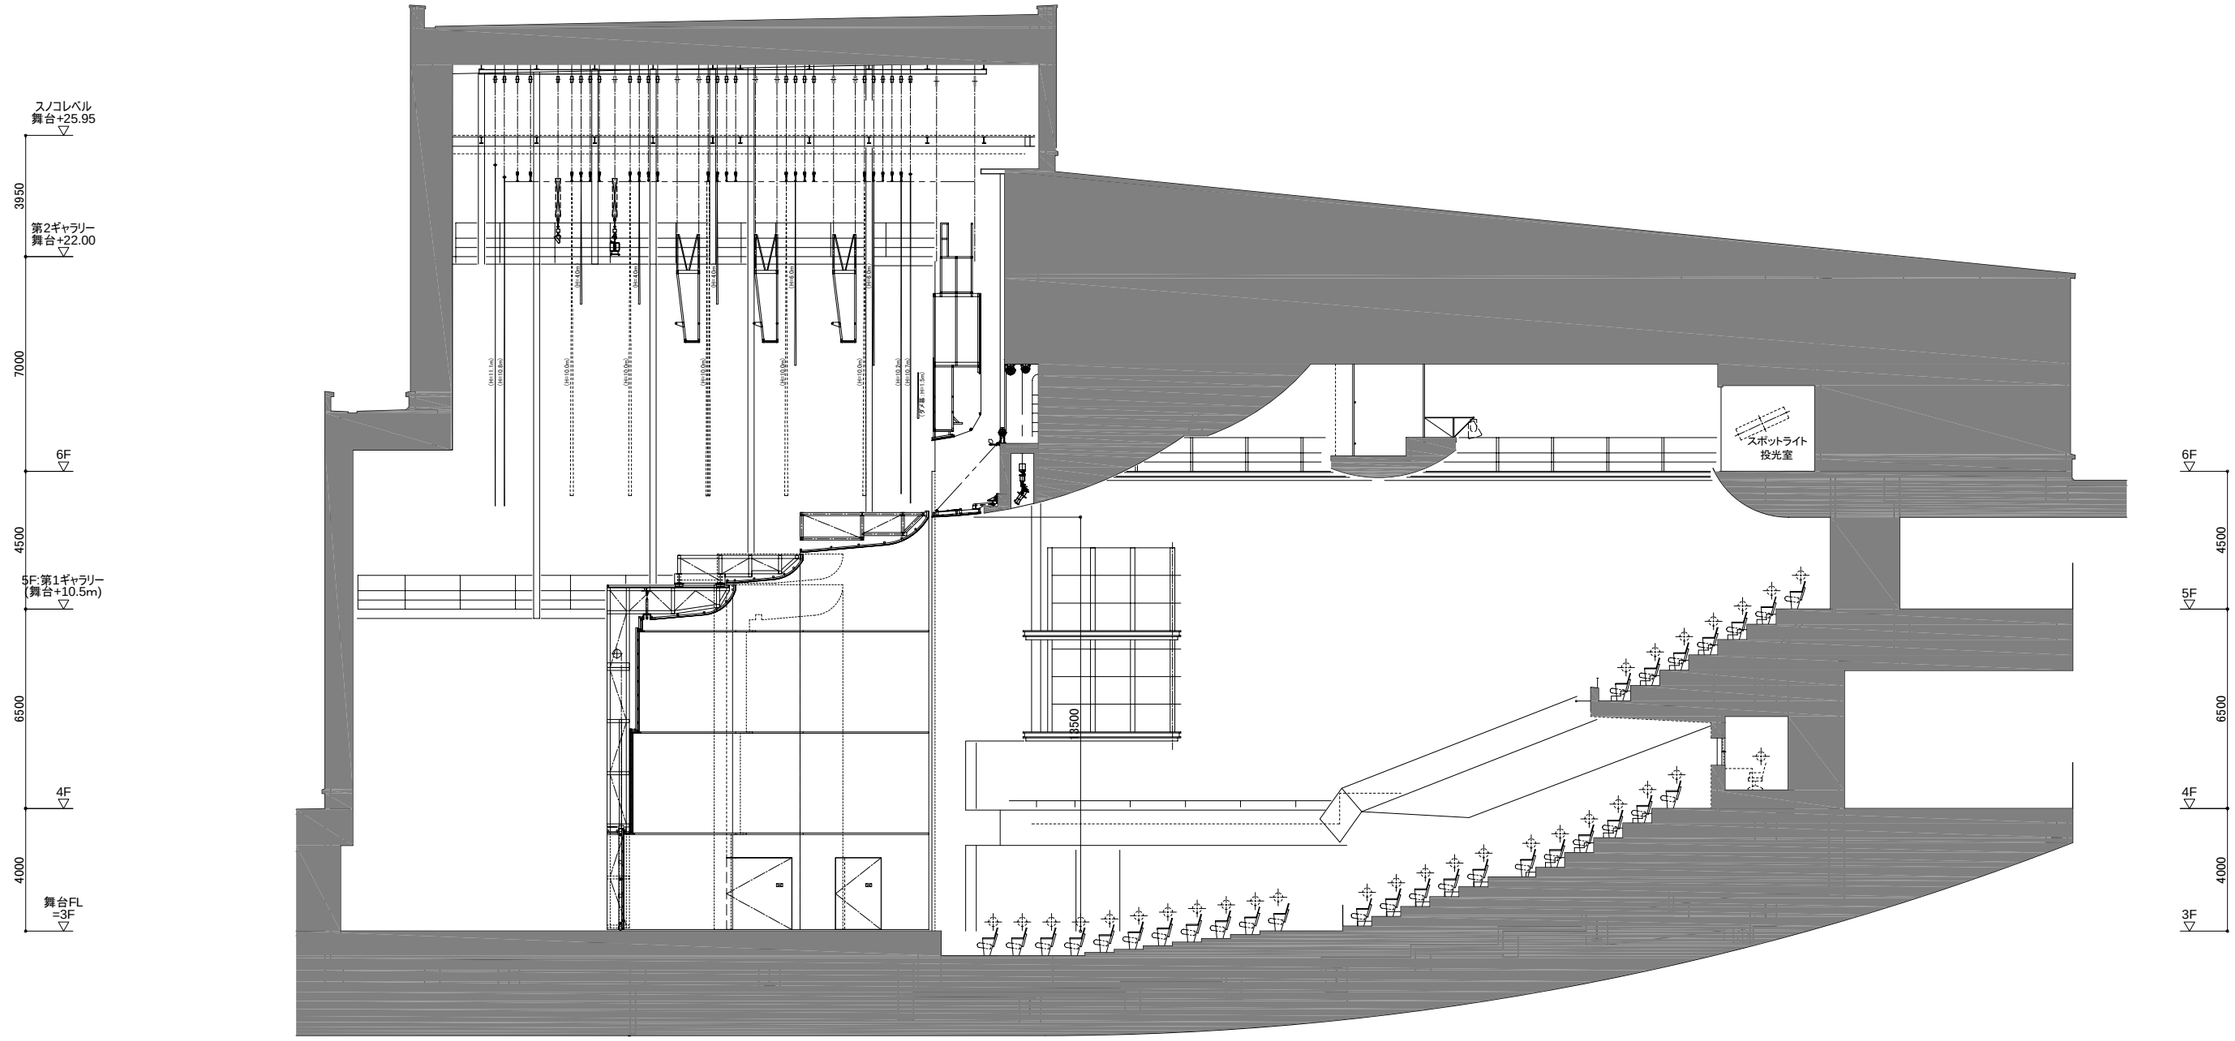

大ホール全体断面図(B)

Scale(A3)1:200


0 2 4 6 8 10m

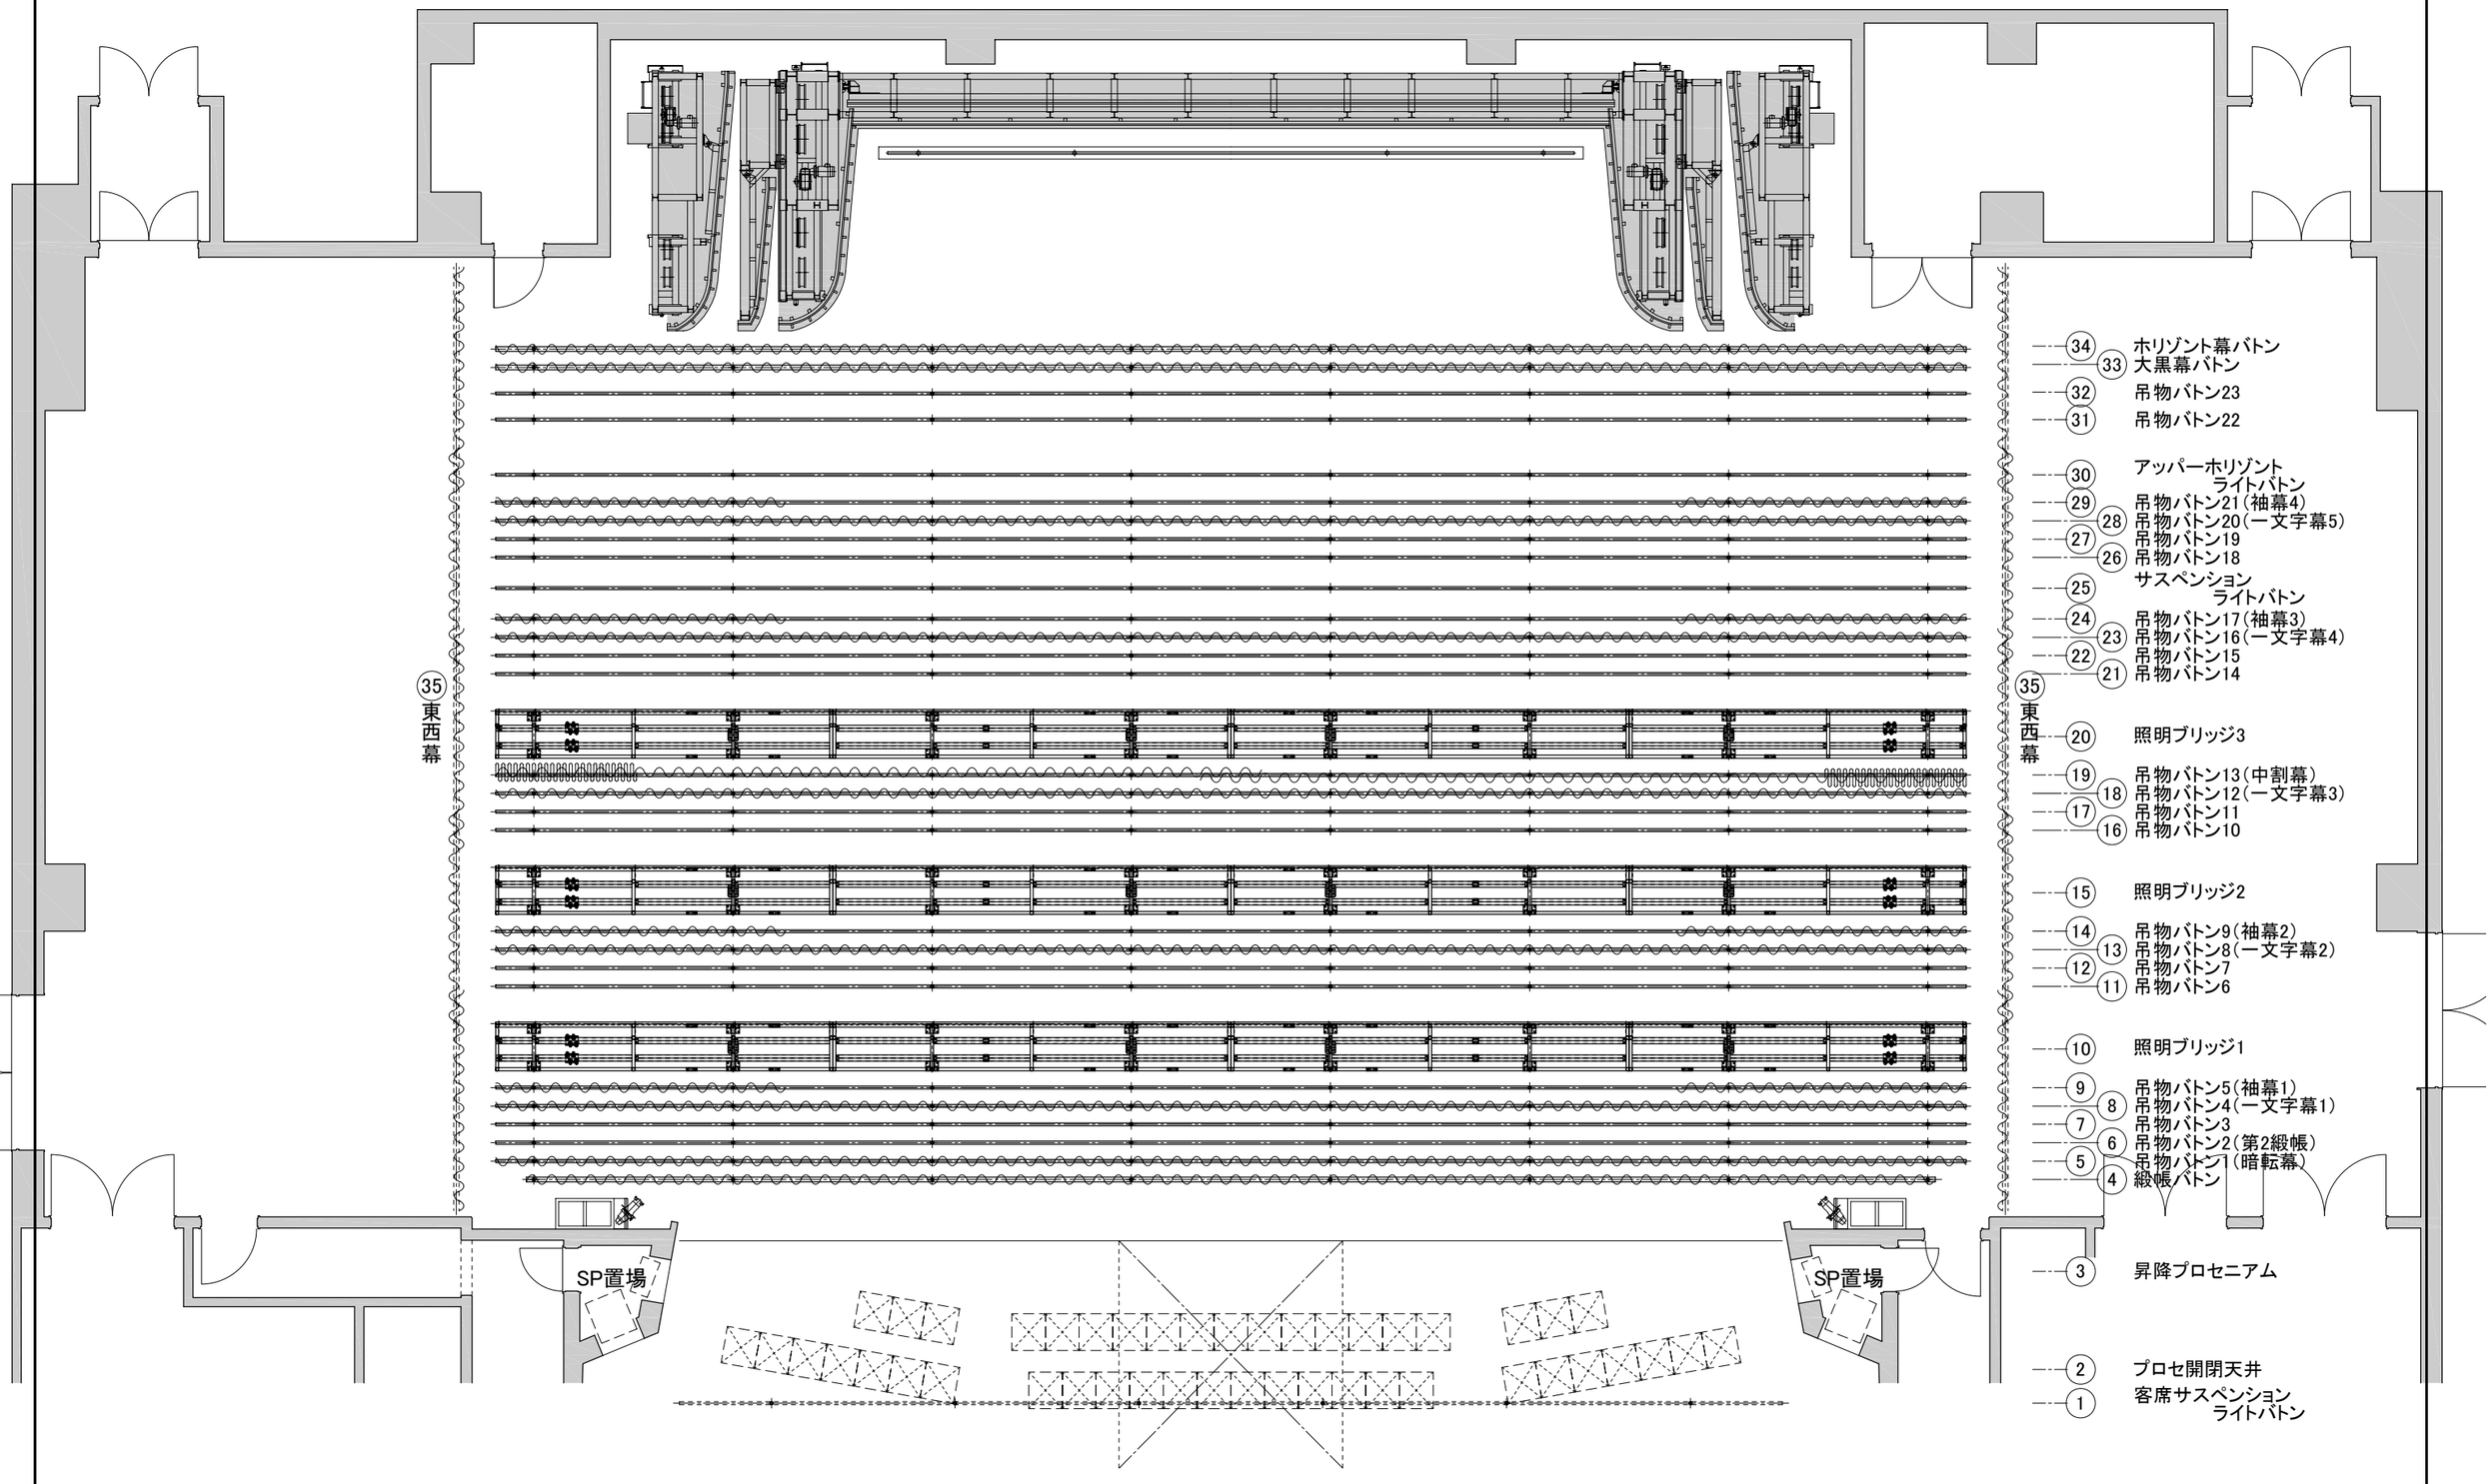

大ホール舞台平面図(A)

Scale(A3)1:100

0 1 2 3 4 5m

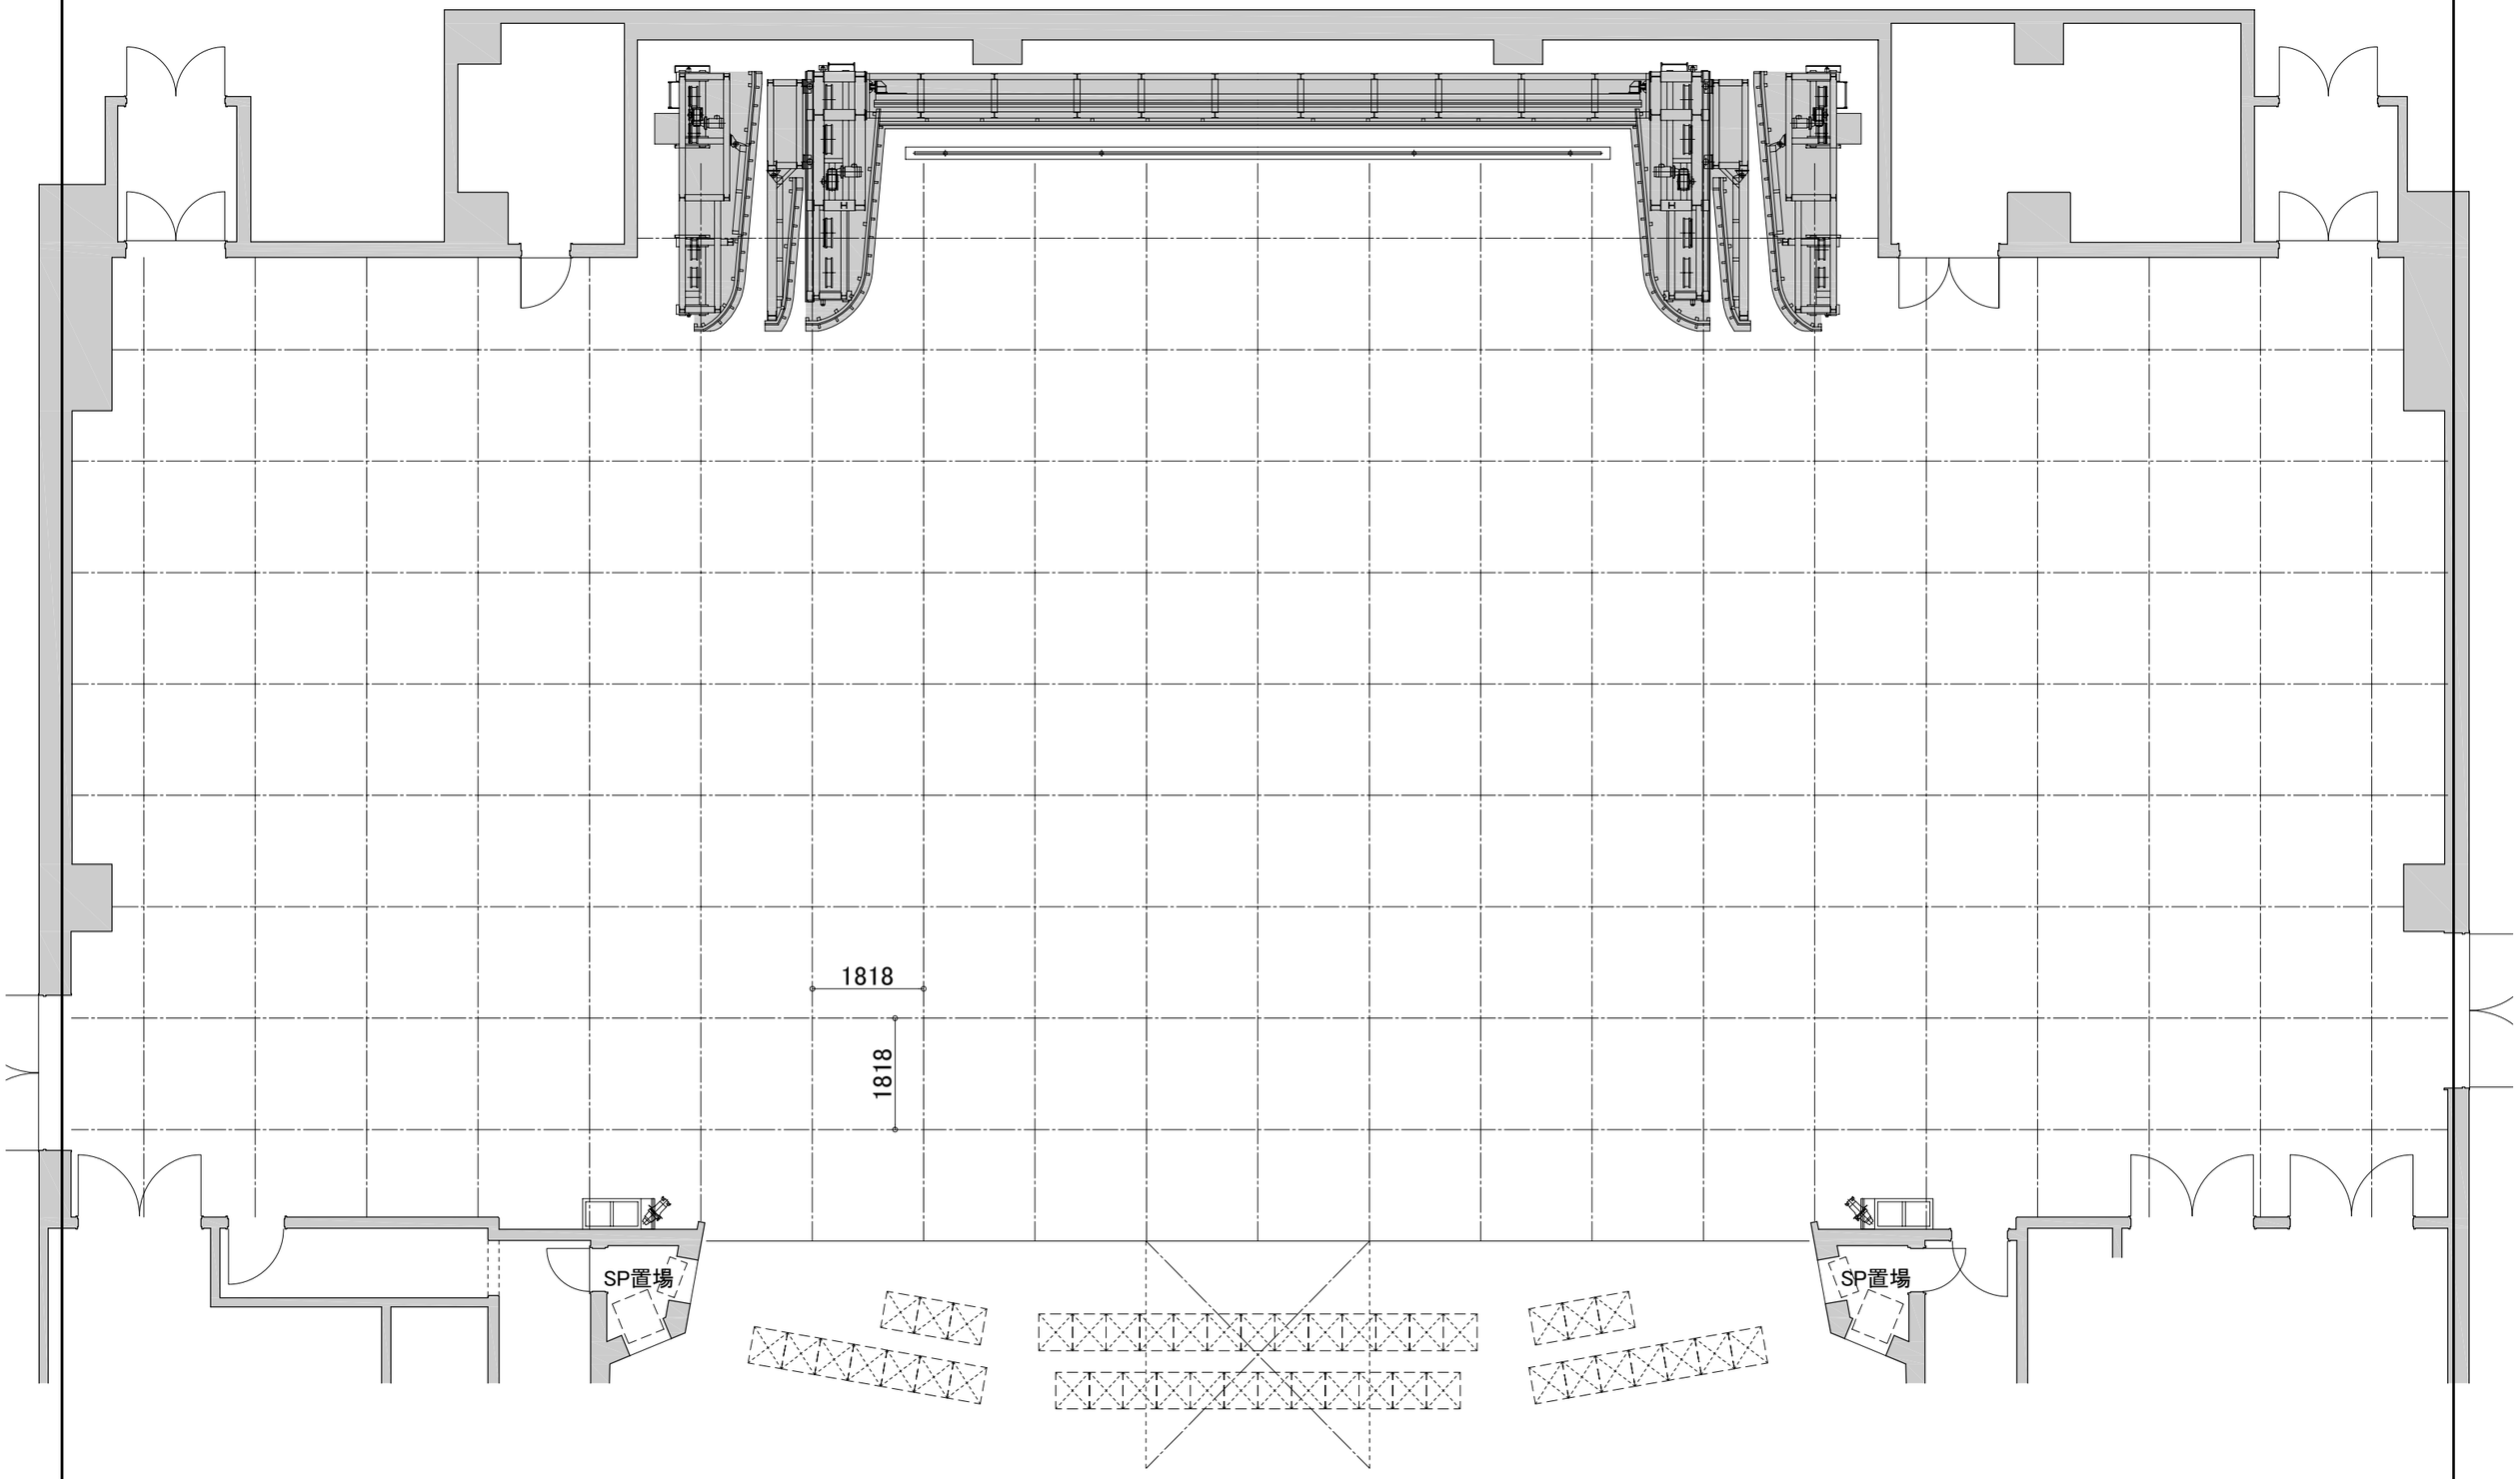

大ホール舞台平面図(B)

Scale(A3)1:100

0 1 2 3 4 5m


ホリゾント幕/バトン (33)
大量幕バトン (34)
吊物バトン23 (32)
吊物バトン22 (31)
アッパーホリゾント ライトバトン (30)
吊物バトン21(袖幕4) (29)
吊物バトン20(一文字幕5) (28)
吊物バトン19 (27)
吊物バトン18 (26)
サスペンション ライトバトン (25)
吊物バトン17(袖幕3) (24)
吊物バトン16(一文字幕4) (23)
吊物バトン15 (22)
吊物バトン14 (21)
照明ブリッジ3 (20)
吊物バトン13(中割幕) (19)
吊物バトン12(一文字幕3) (18)
吊物バトン11 (17)
吊物バトン10 (16)
照明ブリッジ2 (15)
吊物バトン9(袖幕2) (14)
吊物バトン8(一文字幕2) (13)
吊物バトン7 (12)
吊物バトン6 (11)
照明ブリッジ1 (10)
吊物バトン5(袖幕1) (9)
吊物バトン4(一文字幕1) (8)
吊物バトン3 (7)
吊物バトン2(第2緞帳) (6)
吊物バトン1(暗転幕) (5)
緞帳バトン (4)
昇降プロセニアム (3)
プロセ開閉天井 (2)
客席サスペンション ライトバトン (1)

(H=4.0m)
(H=4.0m)
(H=4.0m)
(H=6.0m)
(H=6.0m)

PH=6.3m
PH=7.2m
PH:9.0m

大ホール舞台断面図(A)

Scale(A3)1:100
0 1 2 3 4 5m

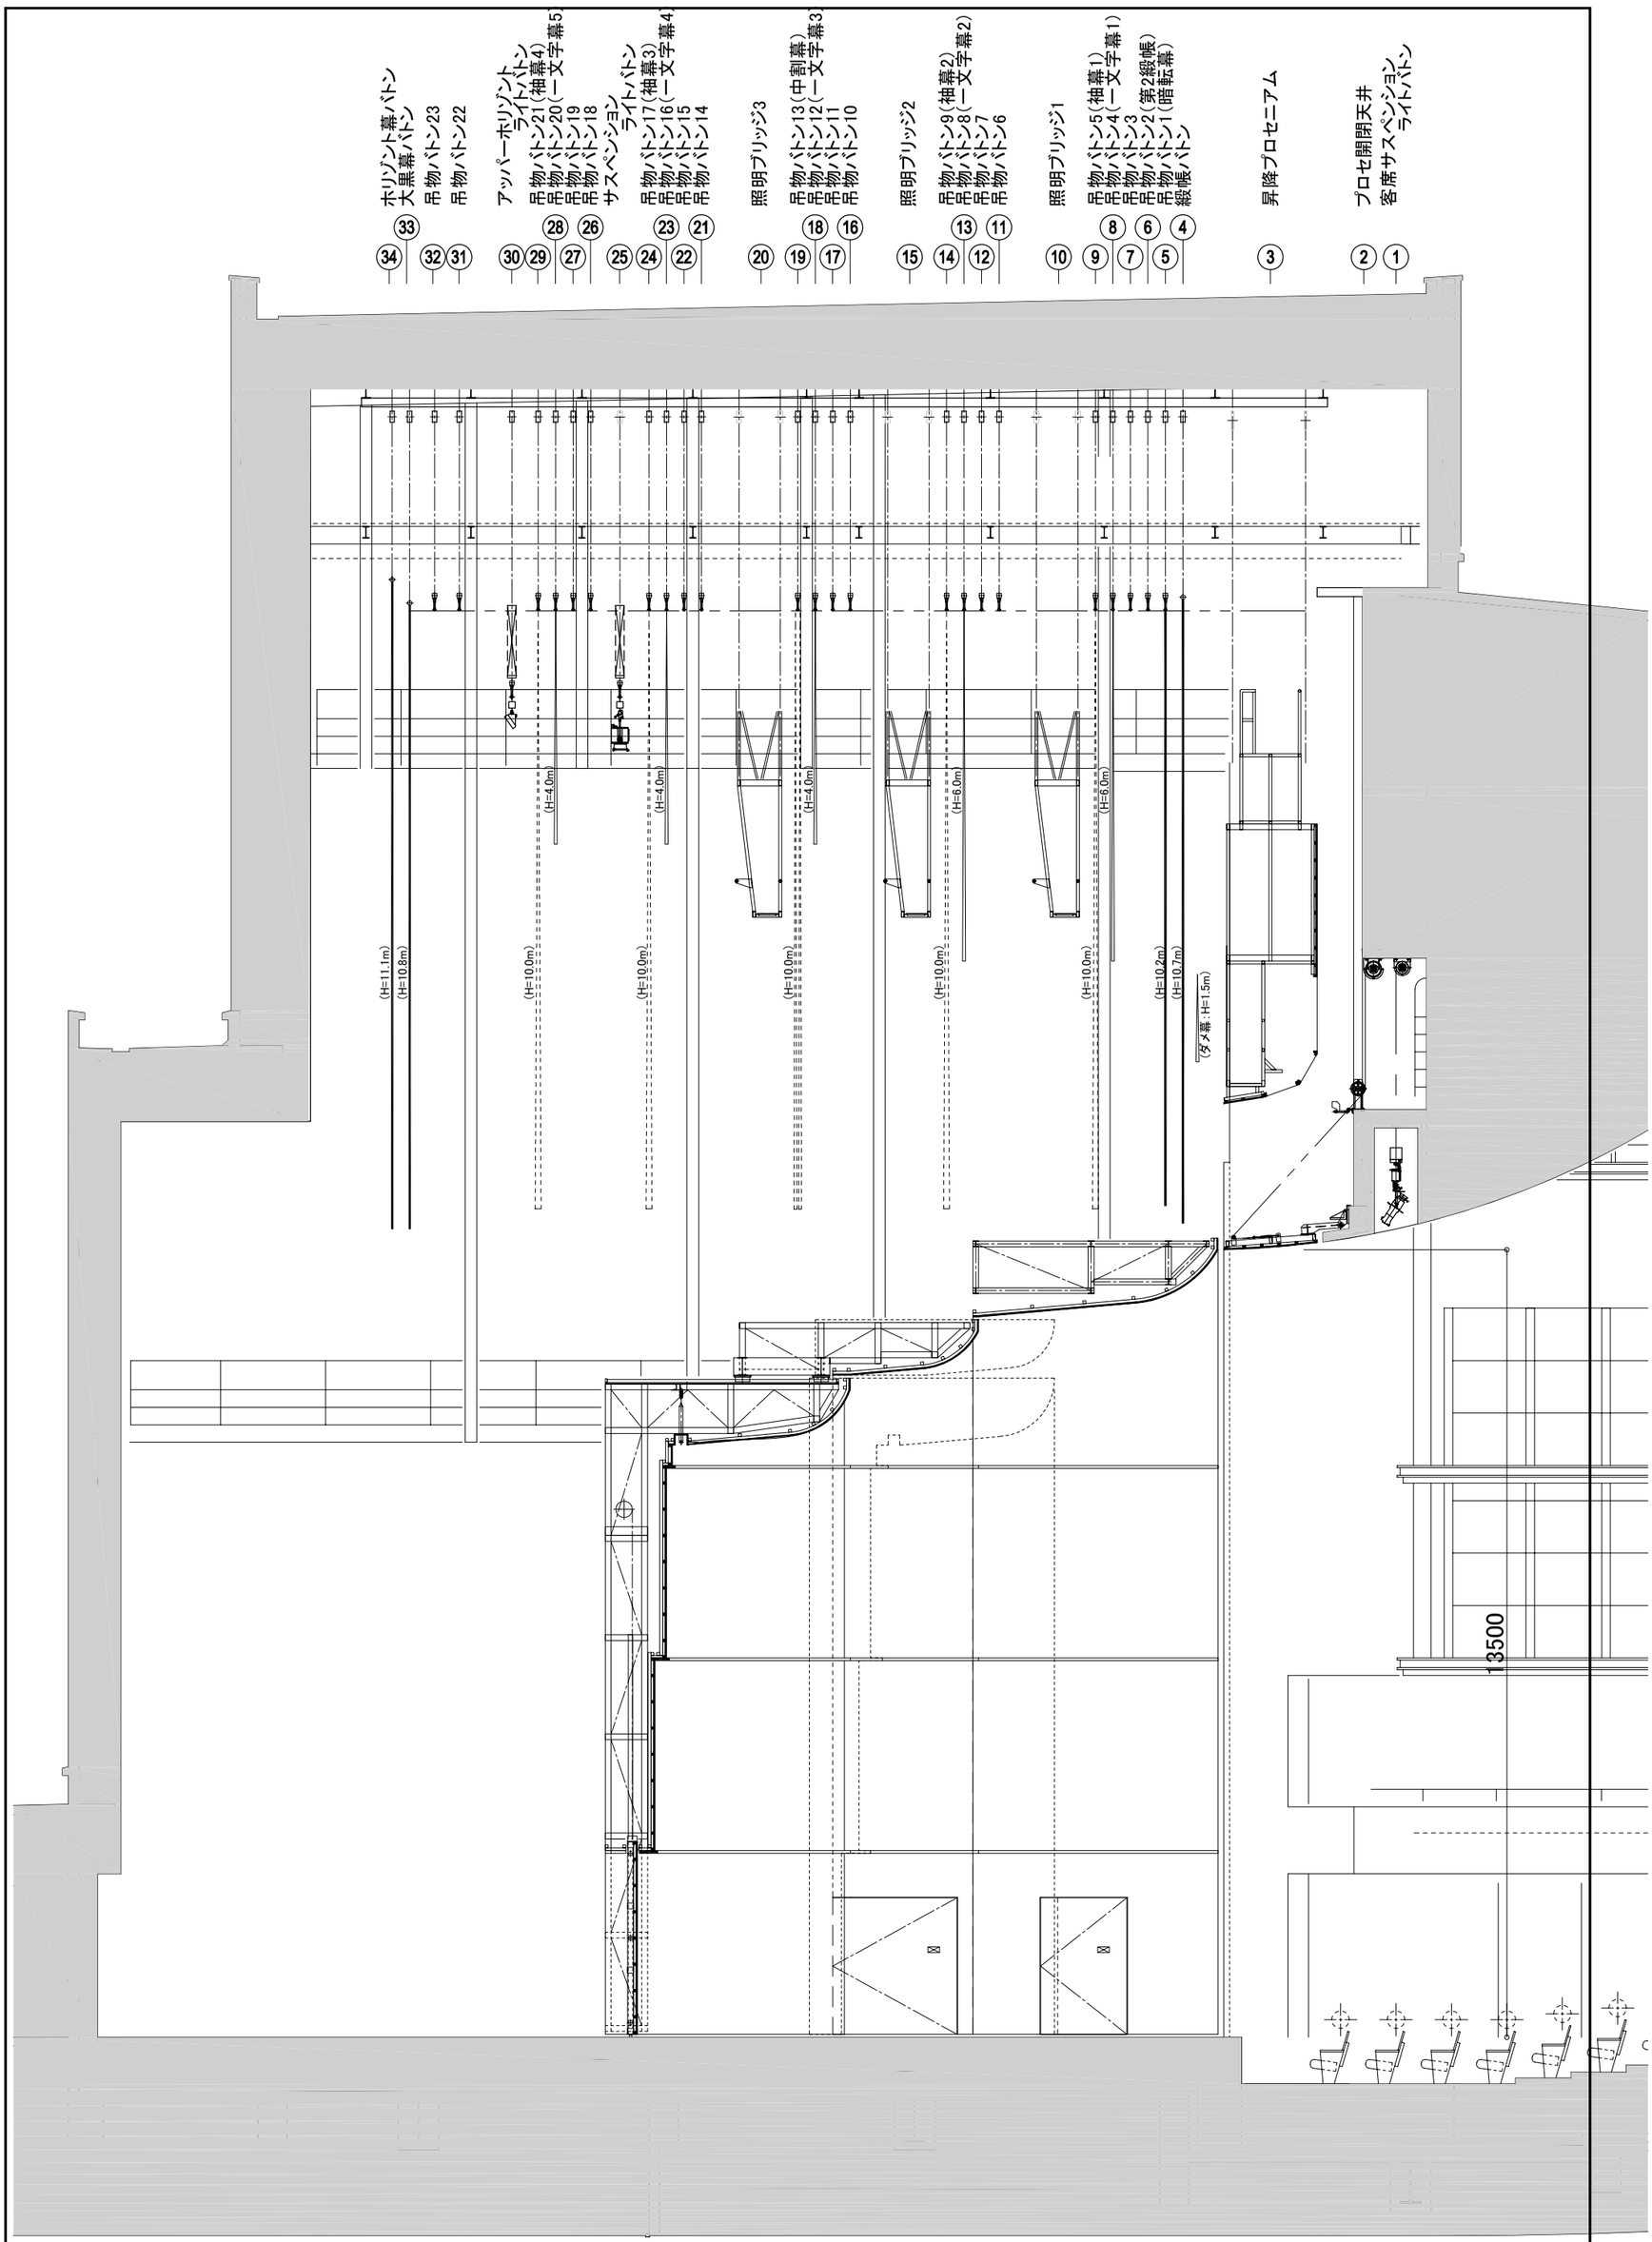

大ホール舞台断面図(B)

Scale(A3)1:100

0 1 2 3 4 5m

楽屋B
（個室）
楽屋C
（個室）
楽屋ラウンジ
楽屋D
（和室）
楽屋E
楽屋F
楽屋G
PS
楽屋A
（個室）
SS
階段H
前室
前室
脱衣
脱衣
洗濯室
GWC
PS
HCWC
LWC
楽屋
事務室
荷捌きスペース
DN
階段A
UP
DN
廊下1
EV6
（荷物用）
EV5
楽屋
事務室
通路(劇場)
前室
DN
階段B
UP
EPS
付室
廊下1

大ホール 楽屋平面図

Scale(A3)1:150

0 1 2 3 4 5 6 7 8m