東海市芸術劇場　舞台備品リスト　No1　　2016年・平成28年・12月11日（日）現在

品名	寸法	大ホール	多目的ホール	保管場所（大ホール）	保管場所（多目的ホール）
平台	W2尺（606ミリ）×D6尺（1818ミリ）×H4寸（121ミリ）	20枚		舞台奥	
	W3尺（909ミリ）×D6尺（1818ミリ）×H4寸（121ミリ）	80枚		舞台奥	
	W4尺（1212ミリ）×D6尺（1818ミリ）×H4寸（121ミリ）	14枚		舞台奥	
	W6尺（1818ミリ）×D6尺（1818ミリ）×H4寸（121ミリ）	16枚		舞台奥	
	W2尺（606ミリ）×D4尺（1212ミリ）×H4寸（121ミリ）	4枚		舞台奥	
	W3尺（909ミリ）×D4尺（1212ミリ）×H4寸（121ミリ）	2枚		舞台奥	
	W4尺（1212ミリ）×D4尺（1212ミリ）×H4寸（121ミリ）	4枚		舞台奥	
あぶらげ	W2尺（606ミリ）×D6尺（1818ミリ）15度	2枚		舞台奥	
平台	W2尺（606ミリ）×D6尺（1818ミリ）30度	2枚		舞台奥	
	W3尺（909ミリ）×D6尺（1818ミリ）15度	2枚		舞台奥	
	W3尺（909ミリ）×D6尺（1818ミリ）30度	2枚		舞台奥	
	W4尺（1212ミリ）×D6尺（1818ミリ）15度	2枚		舞台奥	
	W4尺（1212ミリ）×D6尺（1818ミリ）30度	2枚		舞台奥	
	W6尺（1818ミリ）×D6尺（1818ミリ）15度	2枚		舞台奥	
	W6尺（1818ミリ）×D6尺（1818ミリ）30度	2枚		舞台奥	
ケコミパネル	H7寸（212ミリ）×W6尺（1818ミリ）	35枚		下手袖　3F搬入EV前	
	H1尺（303ミリ）×W6尺（1818ミリ）	24枚		下手袖　3F搬入EV前	
	H1尺4寸（424ミリ）×W6尺（1818ミリ）	7枚		下手袖　3F搬入EV前	
	H2尺1寸（636ミリ）×W6尺（1818ミリ）	8枚		下手袖　3F搬入EV前	
箱足	1尺（303ミリ）×1尺1寸（333ミリ）×6寸（182ミリ）	100個		舞台奥	
	1尺（303ミリ）×1尺7寸（515ミリ）×6寸（182ミリ）	80個		舞台奥	
木台	3寸（91ミリ）×3寸（91ミリ）×1尺（303ミリ）	100個		舞台奥	
ツカミ金具	L=68　鉄製t=3　ユニクロメッキ	200個	100個	下手操作盤	舞台後ろ倉庫1-2
看板枠	W5454ミリ×H900ミリ　＊2分割（吊り用フック＋ワイヤー付）		1セット		舞台後ろ倉庫1-2
	W9090ミリ×H1000ミリ＊3分割（吊り用フック＋ワイヤー付）	1セット		舞台奥	
人形立て	H6尺（1818ミリ）	10本		舞台下手奥	
	H9尺（2727ミリ）	10本		舞台下手奥	
掛け階段（3段）	W909ミリ	1セット	1台	大ホール客席	舞台下手通路
箱階段（2段）	W3尺（909ミリ）×D2尺（606ミリ）×H1尺4寸（424ミリ）＊踏み面H7寸（121ミリ）	1セット		下手袖　3F搬入EV前	
箱階段（3段）	W3尺（909ミリ）×D3尺（909ミリ）×H2尺1寸（636ミリ）＊踏み面H7寸（121ミリ）	1セット	1セット	下手袖　3F搬入EV前	
脚立					
プログラムスタンド	H1515ミリ（スプルスT字型　上部紙挟み式）	1台		3F舞台下手倉庫4-4	
演台（大）	W2100ミリ×D910ミリ×H1000ミリ	1台		3F舞台下手倉庫4-4	
演台（小）	W1200ミリ×D600ミリ×H1000ミリ	1台	1台	3F舞台下手倉庫4-4	舞台後ろ倉庫1-2
司会者台	W900ミリ×D500ミリ×H1000ミリ	1台	1台	3F舞台下手倉庫4-4	舞台後ろ倉庫1-2
花台	W450ミリ×D450ミリ×H700ミリ	2台	2台	3F舞台下手倉庫4-4	舞台後ろ倉庫1-2
長机	W1800ミリ×D600ミリ×H720ミリ	10本	5本	舞台上手後ろ	舞台後ろ倉庫1-2
地絣（黒）	W20000ミリ×D13000ミリ	1枚		2F倉庫2-1	
地絣（黒）	W9000ミリ×D3600ミリ		1枚		舞台下手通路
地絣（グレー）	W20000ミリ×D13000ミリ	1枚		2F倉庫2-1	
バレエシート	W1220ミリ×D16500ミリ	22枚		2F作業スペース	
	W909ミリ×D9000ミリ		8枚	2F作業スペース	
ピアノ	スタインウェイ（D-274W1570ミリ×D2740ミリ×重量480キロ）	1台	1台	上手ピアノ庫	舞台後ろピアノ庫
	ヤマハCFX（W1600ミリ×D2750ミリ×H1030ミリ×重量501キロ）	1台		上手ピアノ庫	
指揮者台	W1205ミリ×D905ミリ×H320ミリ	1台		舞台後ろ	
	W1000ミリ×D1000ミリ×H225ミリ		1台		舞台下手通路
指揮者用譜面台	譜面台W約600ミリ×D約450ミリ×（低）1000ミリ～（高）1460ミリ	1本		舞台上手	
指揮者用譜面灯		1個		ピアノ庫	
譜面台（ウェンガー）	ブラボー型（譜面台）W約470ミリ×D約340ミリ×（低）990ミリ～（高）1490ミリ	100本	20本	舞台上手	舞台後ろ倉庫1-2
譜面灯		100個	20個	舞台上手後ろ	舞台後ろ倉庫1-2
譜面灯用アダプター		70個			
演奏用椅子	コトブキ（座面寸法）W約400ミリ×D約430ミリ×H約450ミリ	100脚	20脚	舞台後ろ	舞台後ろ倉庫1-2
	アイチ（座面寸法）W約440ミリ×D約420ミリ×H約425ミリ		180脚		舞台後ろ倉庫1-2
	アイチ（座面寸法）W約370ミリ×D約430ミリ×H約450ミリ		25脚		舞台後ろ倉庫1-2
ピアノ背付椅子	ヤマハ（座面寸法）W約380ミリ×D約360ミリ×H（低）約430ミリ～（高）約540ミリ	15脚		舞台後ろ	
ピアノベンチ椅子	ヤマハ（座面寸法）W約600ミリ×D約410ミリ×H（低）約465ミリ～（高）約535ミリ	3脚		上手ピアノ庫	
	ヤマハ（座面寸法）W約650ミリ×D約360ミリ×H（低）約465ミリ～（高）約555ミリ	2脚		上手ピアノ庫	
コントラバス椅子	コトブキ（座面寸法）W約340ミリ×D約340ミリ×H（低）約725ミリ～（高）約830ミリ	8脚		舞台後ろ	
合唱ベンチ	（長）W1760ミリ×D220ミリ	70脚		2F倉庫2-1	
合唱ベンチ	（短）W880ミリ×D220ミリ	10脚		2F倉庫2-1	

＊備考　備品に関して！　備品は大ホール・多目的ホール兼用となりますので　打ち合わせ時にご確認をさせて下さい。

東海市芸術劇場　舞台備品リスト　No2

2016年・平成28年・12月11日（日）現在

品名	寸法	大ホール	多目的ホール	保管場所（大ホール）	保管場所（多目的ホール）
金屏風	W754㍉×H2424㍉×6曲	一双		下手袖　3F搬入EV前	
金屏風	W754㍉×H2424㍉×6曲		一双	舞台後ろ倉庫1-2	
銀屏風	W754㍉×H2424㍉×6曲	一双		下手袖　3F搬入EV前	
鳥の子屏風	W754㍉×H2424㍉×6曲	一双		下手袖　3F搬入EV前	
緋毛氈	W1720㍉×D3636㍉（赤ネル・防炎加工）	10枚		3F倉庫4-4	
紺毛氈	W1720㍉×D3636㍉（紺ネル・防炎加工）	10枚		3F倉庫4-4	
長布団	W545㍉×D3636㍉（赤色綿布・綿入れ加工・防炎加工）	5枚		3F倉庫4-4	
長布団	W545㍉×D1818㍉（赤色綿布・綿入れ加工・防炎加工）	5枚		3F倉庫4-4	
高座用座布団（赤）	W850㍉×D850㍉（綿ブロード地・防炎加工）	1枚		3F倉庫4-4	
高座用座布団（紫）	W850㍉×D850㍉（綿ブロード地・防炎加工）	1枚		3F倉庫4-4	
上敷	W878㍉×D3636㍉（上質畳表・黒ヘリ・防炎）	4枚		3F倉庫4-4	
上敷	W878㍉×D7272㍉（上質畳表・黒ヘリ・防炎）	4枚		3F倉庫4-4	
上敷	W878㍉×D14544㍉（上質畳表・黒ヘリ・防炎）	2枚		3F倉庫4-4	
所作台	W909㍉×D3636㍉×H121㍉	33台		舞台奥	
化粧框	L3636㍉	4台		舞台奥	
化粧框（変形）	L≒3572㍉	1台			
化粧框（変形）	L≒1486㍉	1台			
花道用所作台	W1212㍉×D2727㍉×H142㍉	2台			
花道用所作台（変形）	W1124㍉×D1804㍉×H142㍉	1台			
花道用所作台（変形）	W1124㍉×D1700㍉×H121㍉	1台			
開帳場	W909㍉×D1212㍉×H121㍉	3台			
鳥屋囲い	H2727㍉	1式			
袖幕	W3600㍉×H7550㍉（材質ウールサージ）		3対		舞台下手通路
文字幕	W13750㍉×H1555㍉（材質ウールサージ）		3枚		舞台下手通路
紅白幕	W72720㍉（40間）×H1800㍉		10枚組		舞台下手通路
ホリゾント幕(多)	W13750㍉×H7550㍉（PVC）		1枚		舞台下手通路
スクリーン（大）	W7320㍉×H5409㍉（360インチ　4:3）	1枚			
スクリーン（多）	W9000㍉×H9000㍉（巻き取り式）		常設		
定式幕	W21000㍉×10000㍉（葛城黒・茶・緑3色別染め／ナスカン・引きレール・定式幕レール付）	1枚		2F倉庫2-1	
紗幕（黒）	W22000㍉×H10000㍉（チチ紐・パイプ袋防炎）	1枚		2F倉庫2-1	
紗幕（白）	W22000㍉×H10000㍉（チチ紐・パイプ袋防炎）	1枚		2F倉庫2-1	
松羽目	W14544㍉×H4545㍉（葛城・松絵書き込・黒一文字・チチ紐・下部袋縫いパイプ付）	1式		2F倉庫2-1	
布製雪篭	W10000㍉×H2727㍉（葛城・チチ紐）	2枚		2F倉庫2-1	

＊備考　備品に関して！　備品は大ホール・多目的ホール兼用となりますので　打ち合わせ時にご確認をさせて下さい。

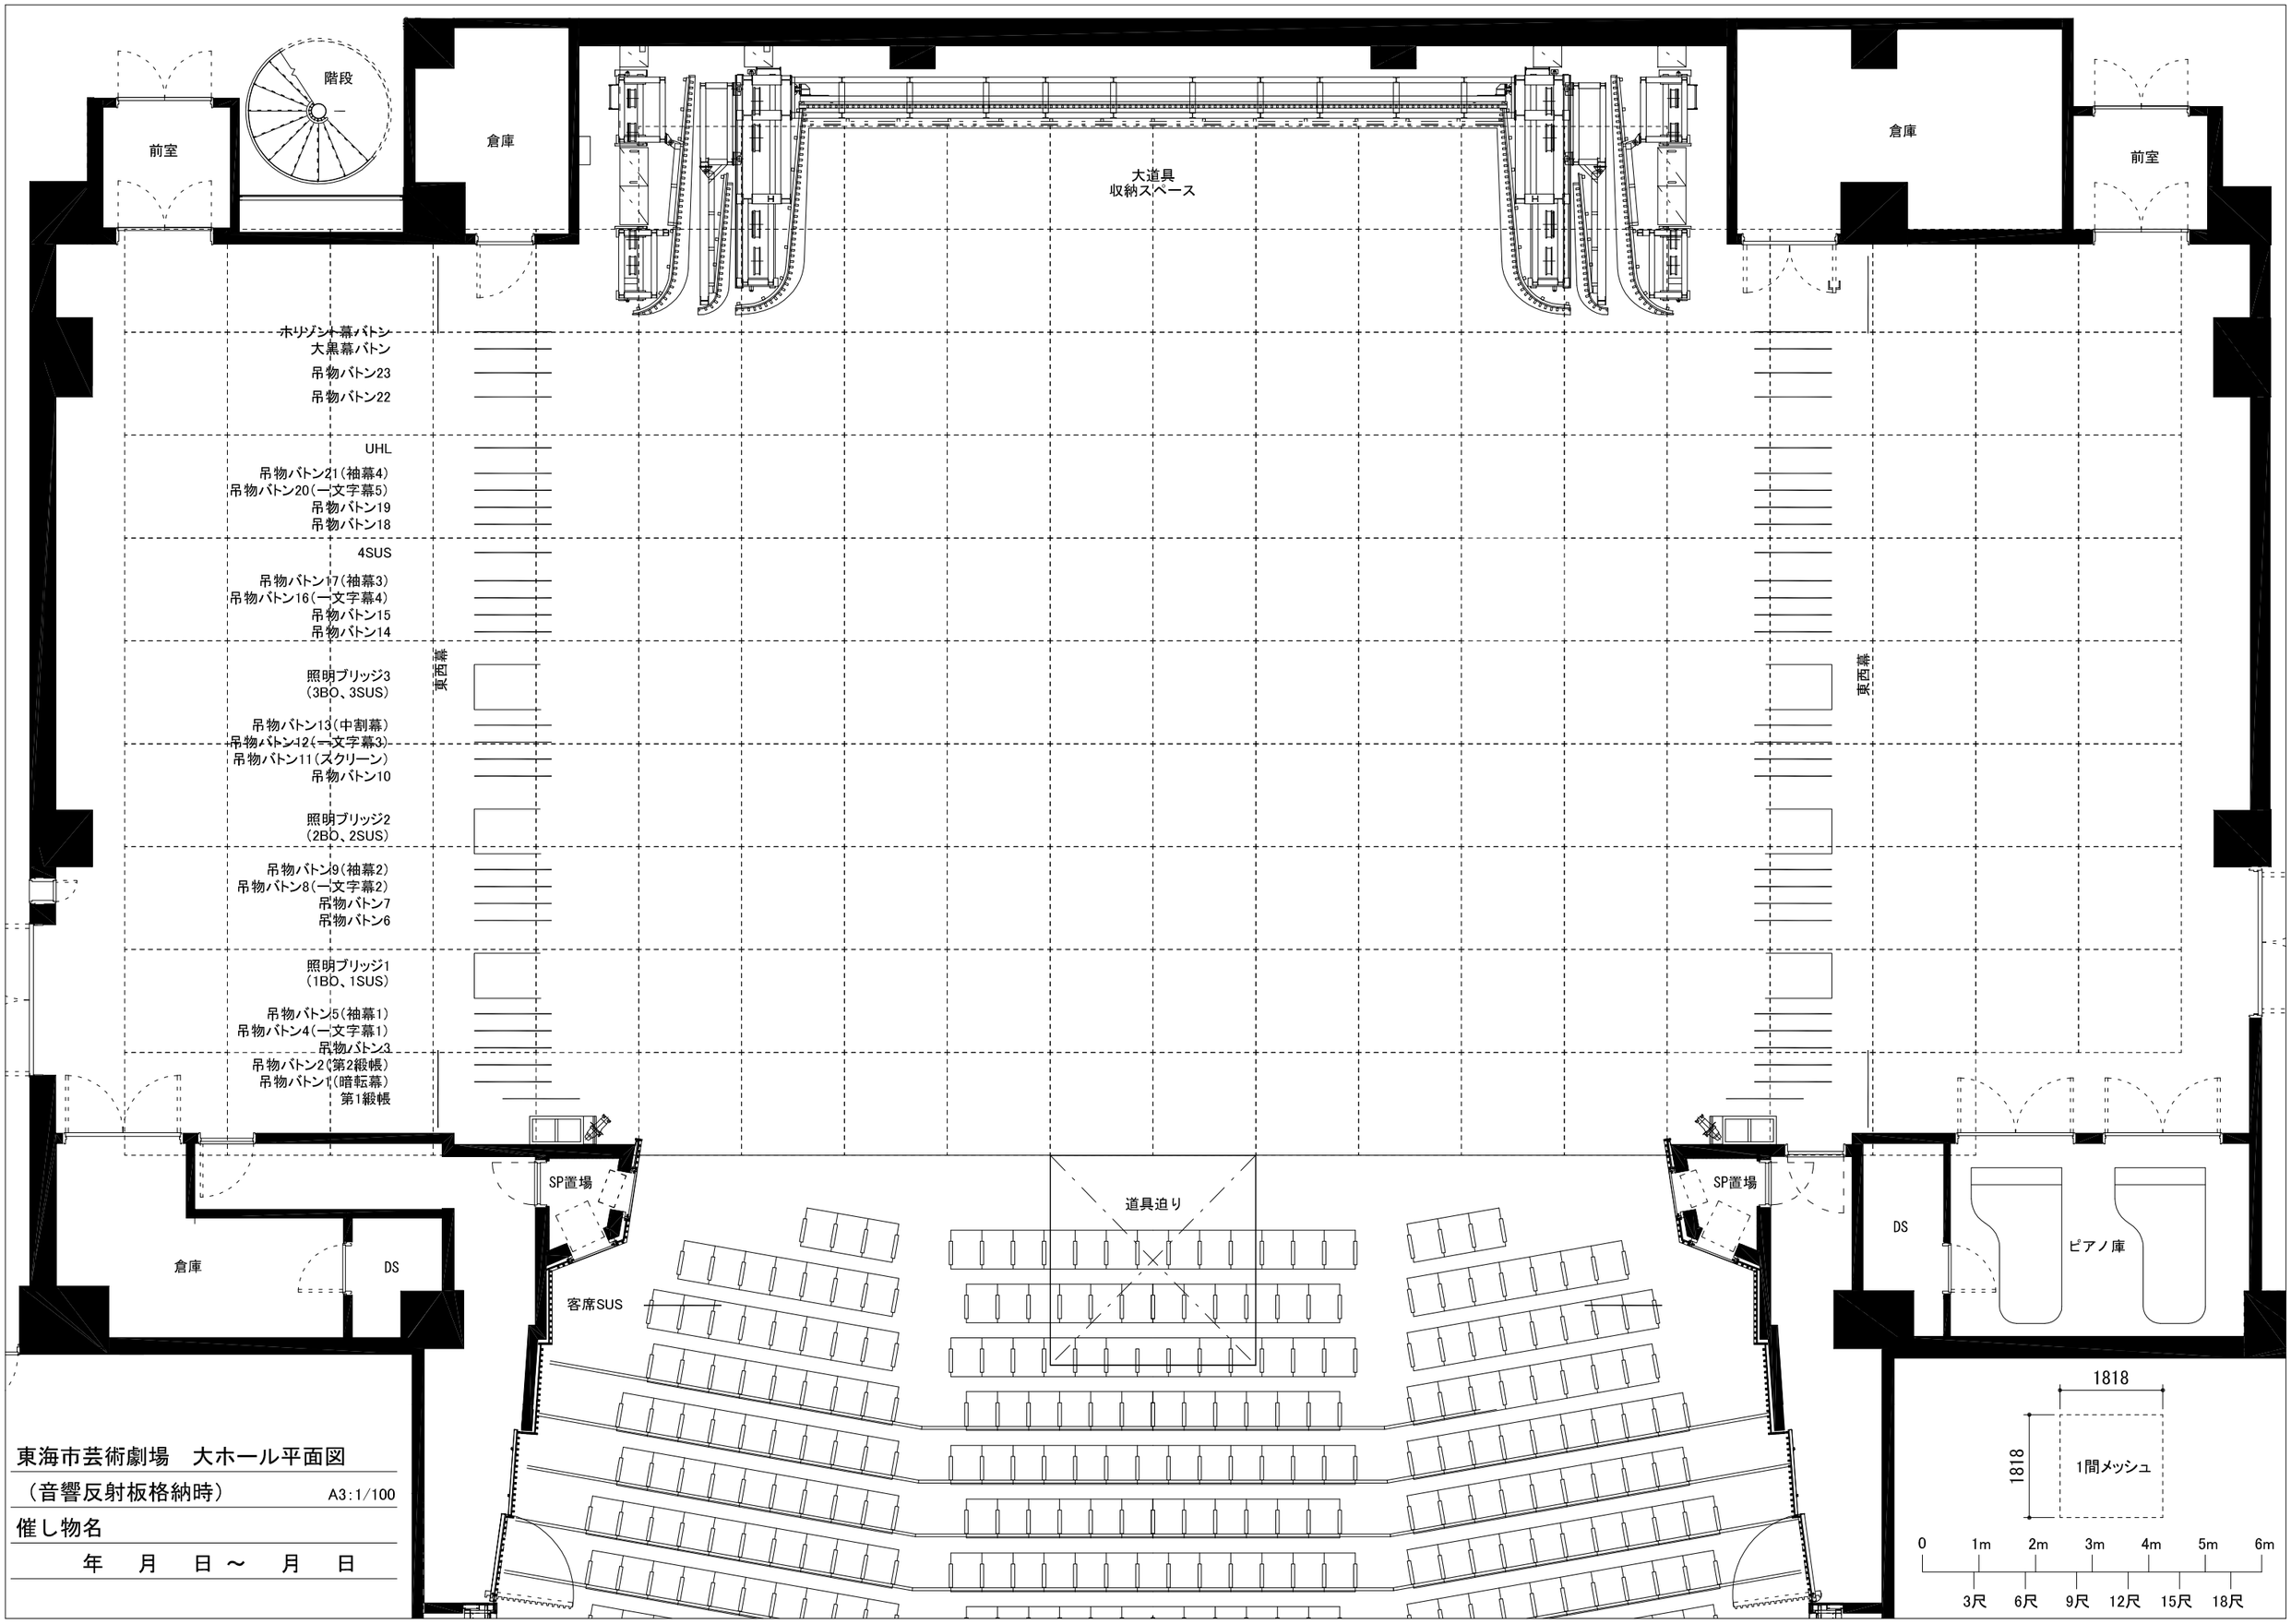

東海市芸術劇場　大ホール平面図

（音響反射板格納時）　A3:1/100

催し物名

年　月　日 ～　月　日

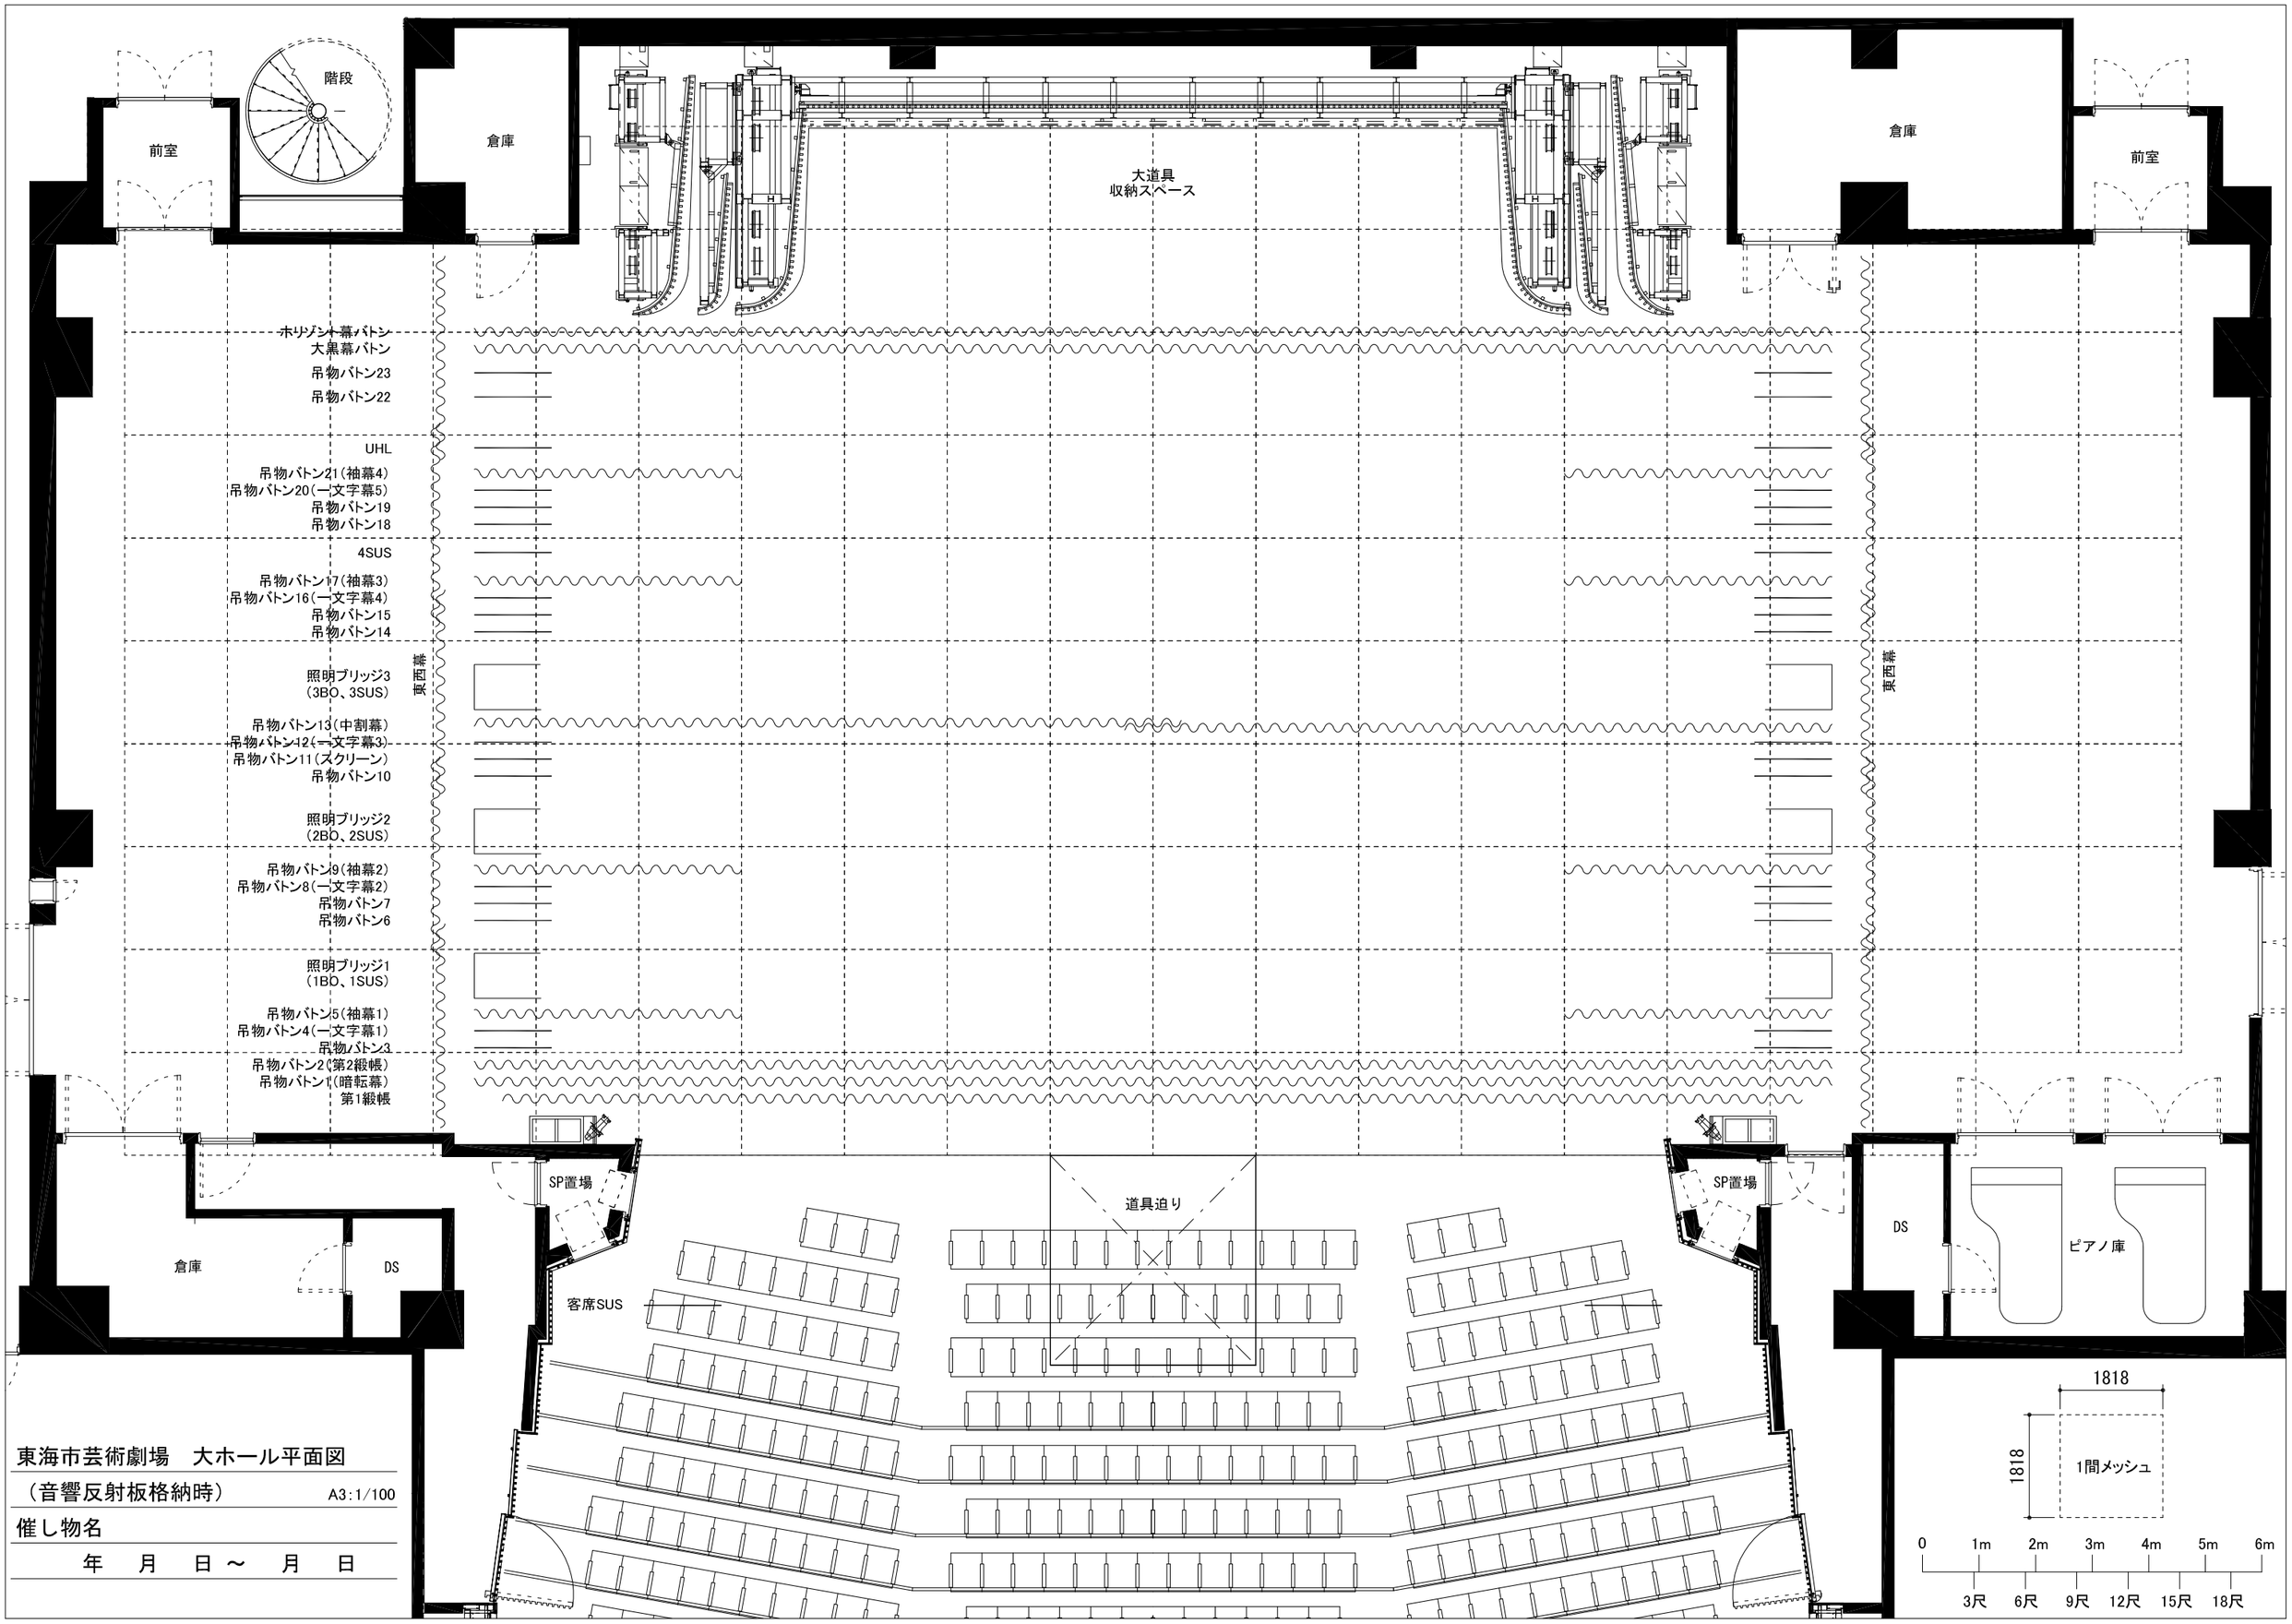

東海市芸術劇場　大ホール平面図

（音響反射板格納時）　A3:1/100

催し物名

年　月　日 ～　月　日

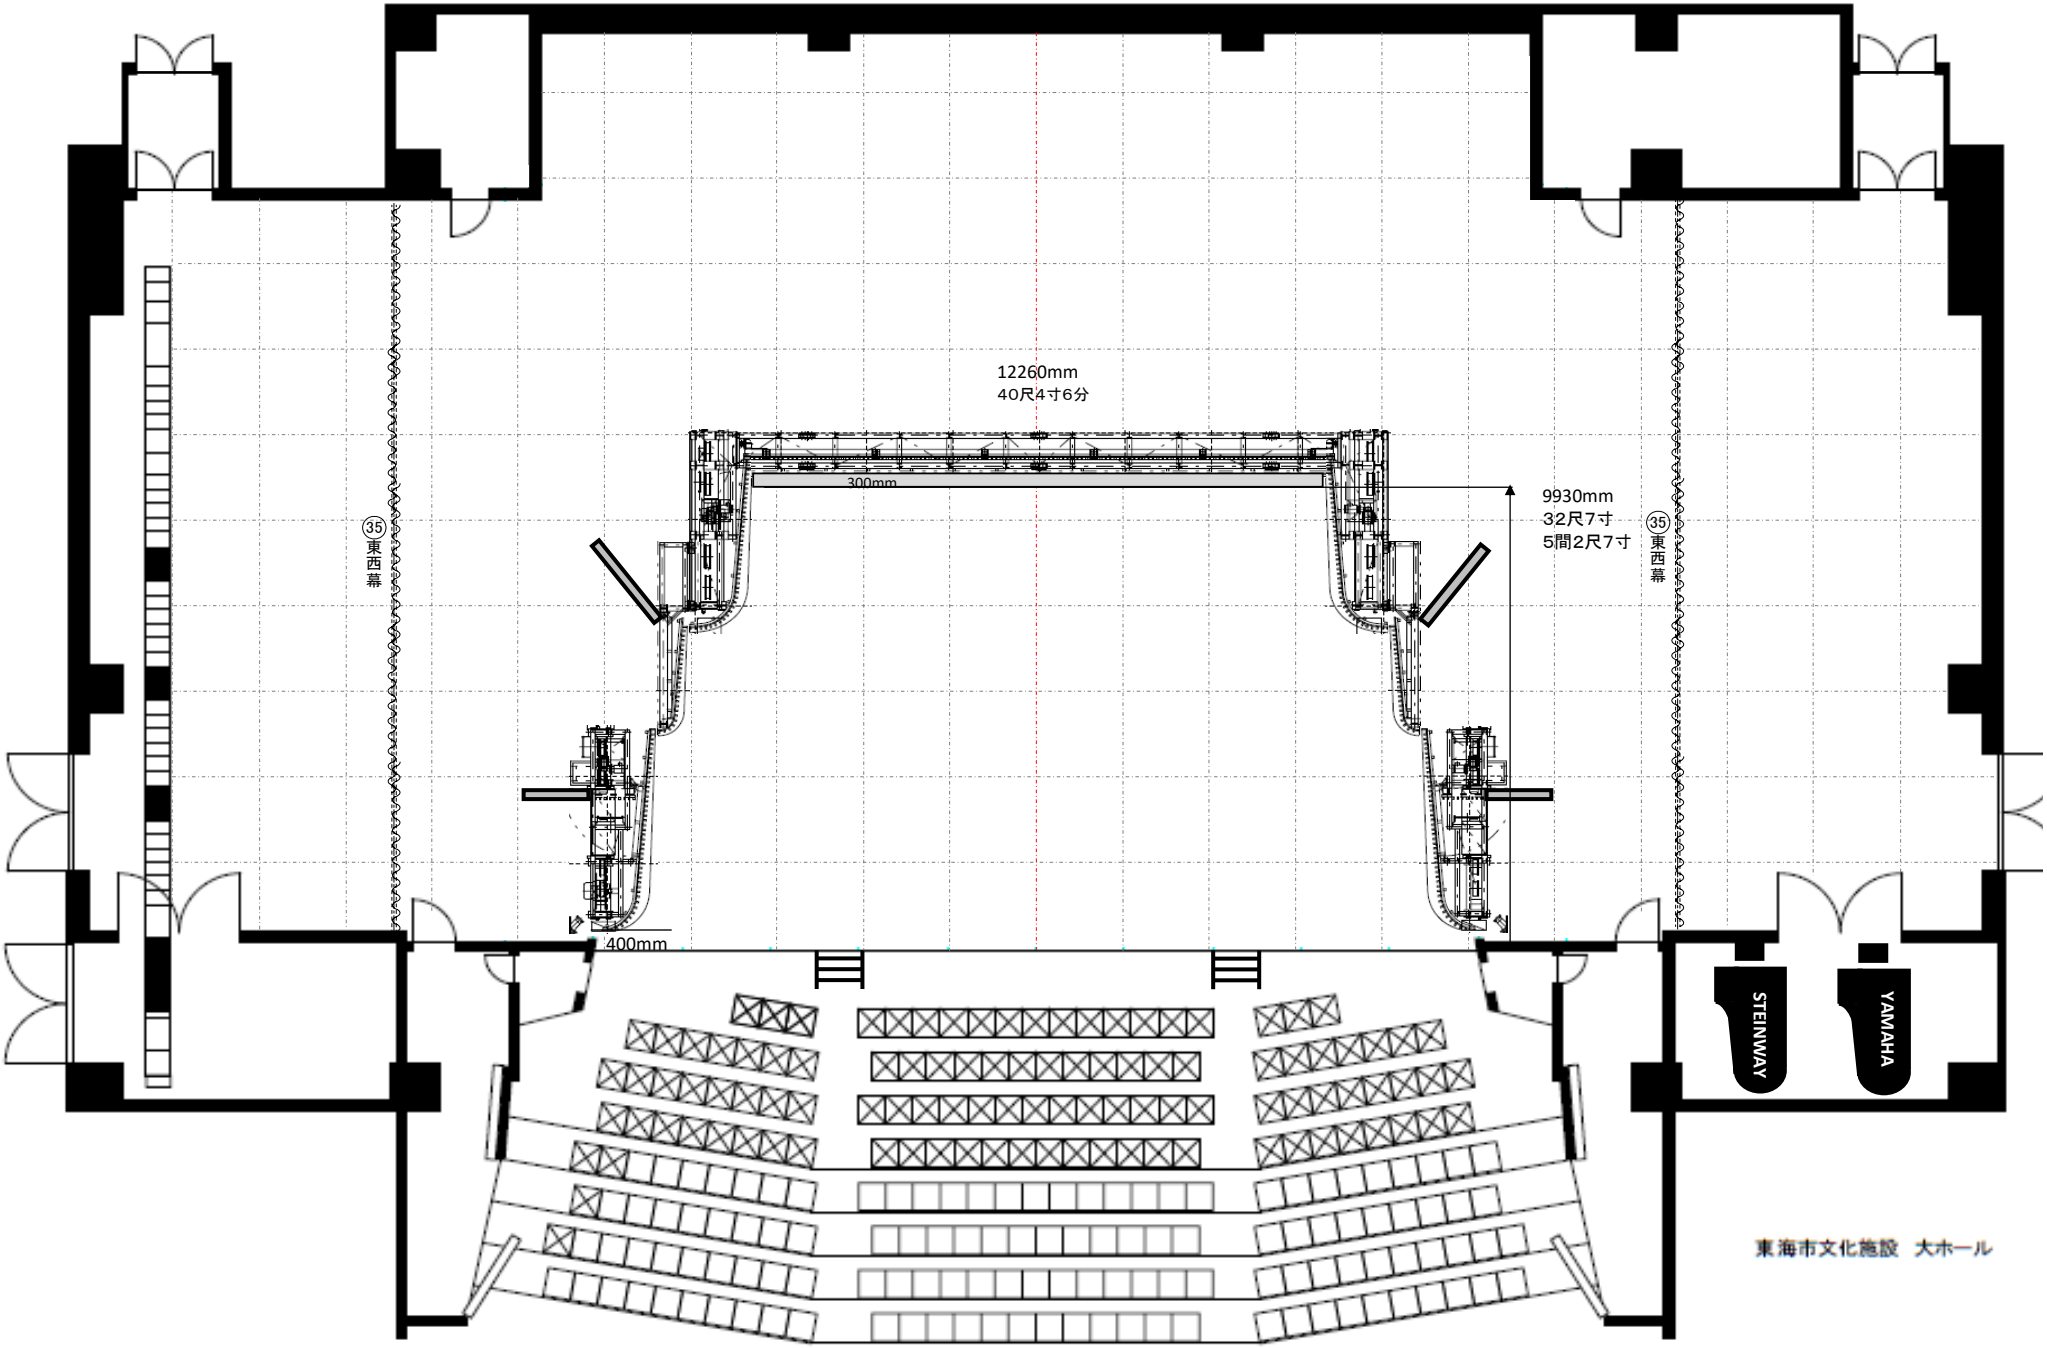
12260mm
40尺4寸6分
300mm
9930mm
32尺7寸
5間2尺7寸
400mm
㉟東西幕
㉟東西幕
STEINWAY
YAMAHA
東海市文化施設　大ホール