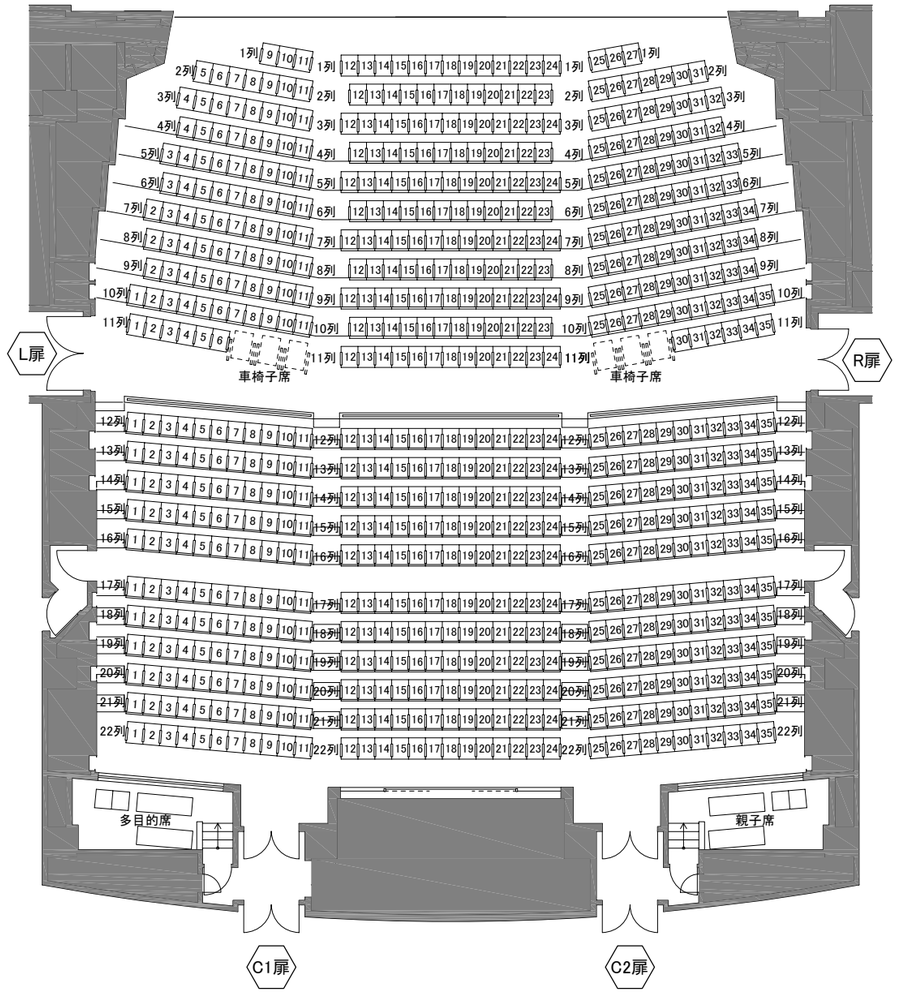

1階席
711席(車椅子6席含)

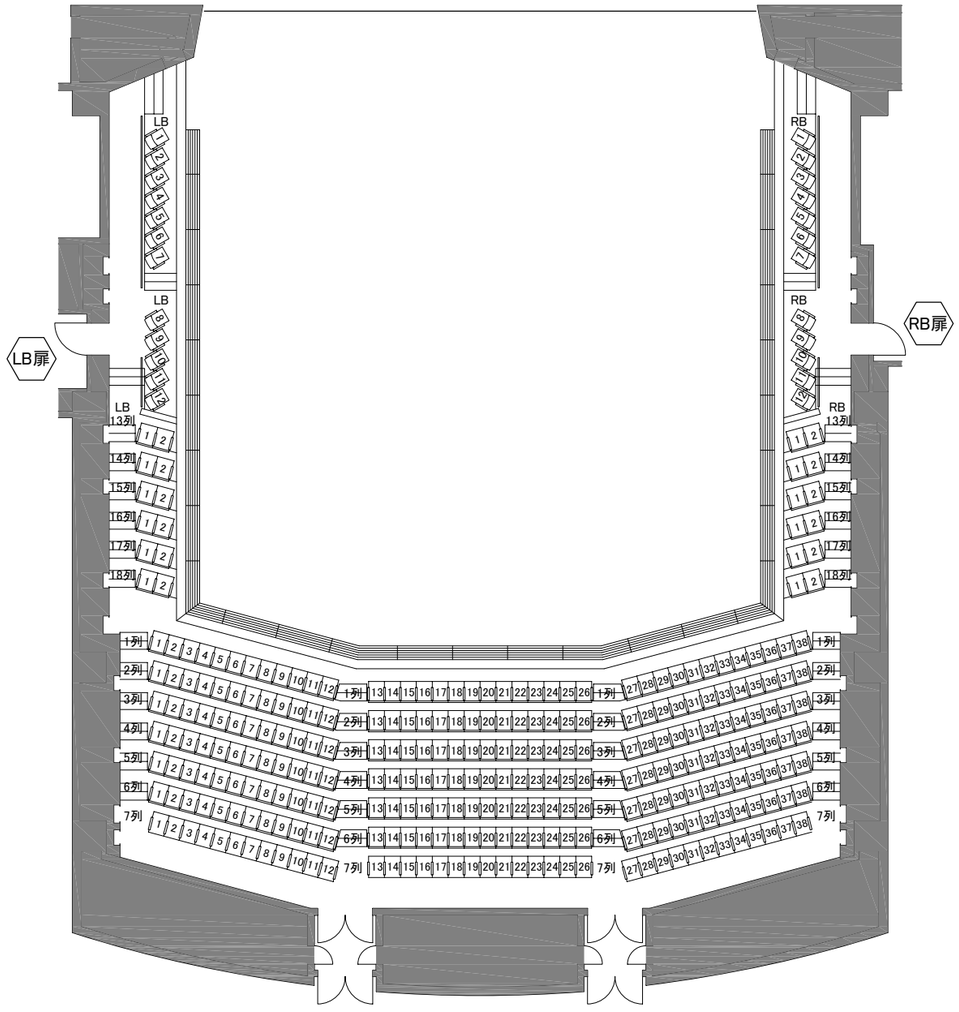

2階席
314席

大ホール 座席表

Scale(A3)1:200

0 2 4 6 8 10m

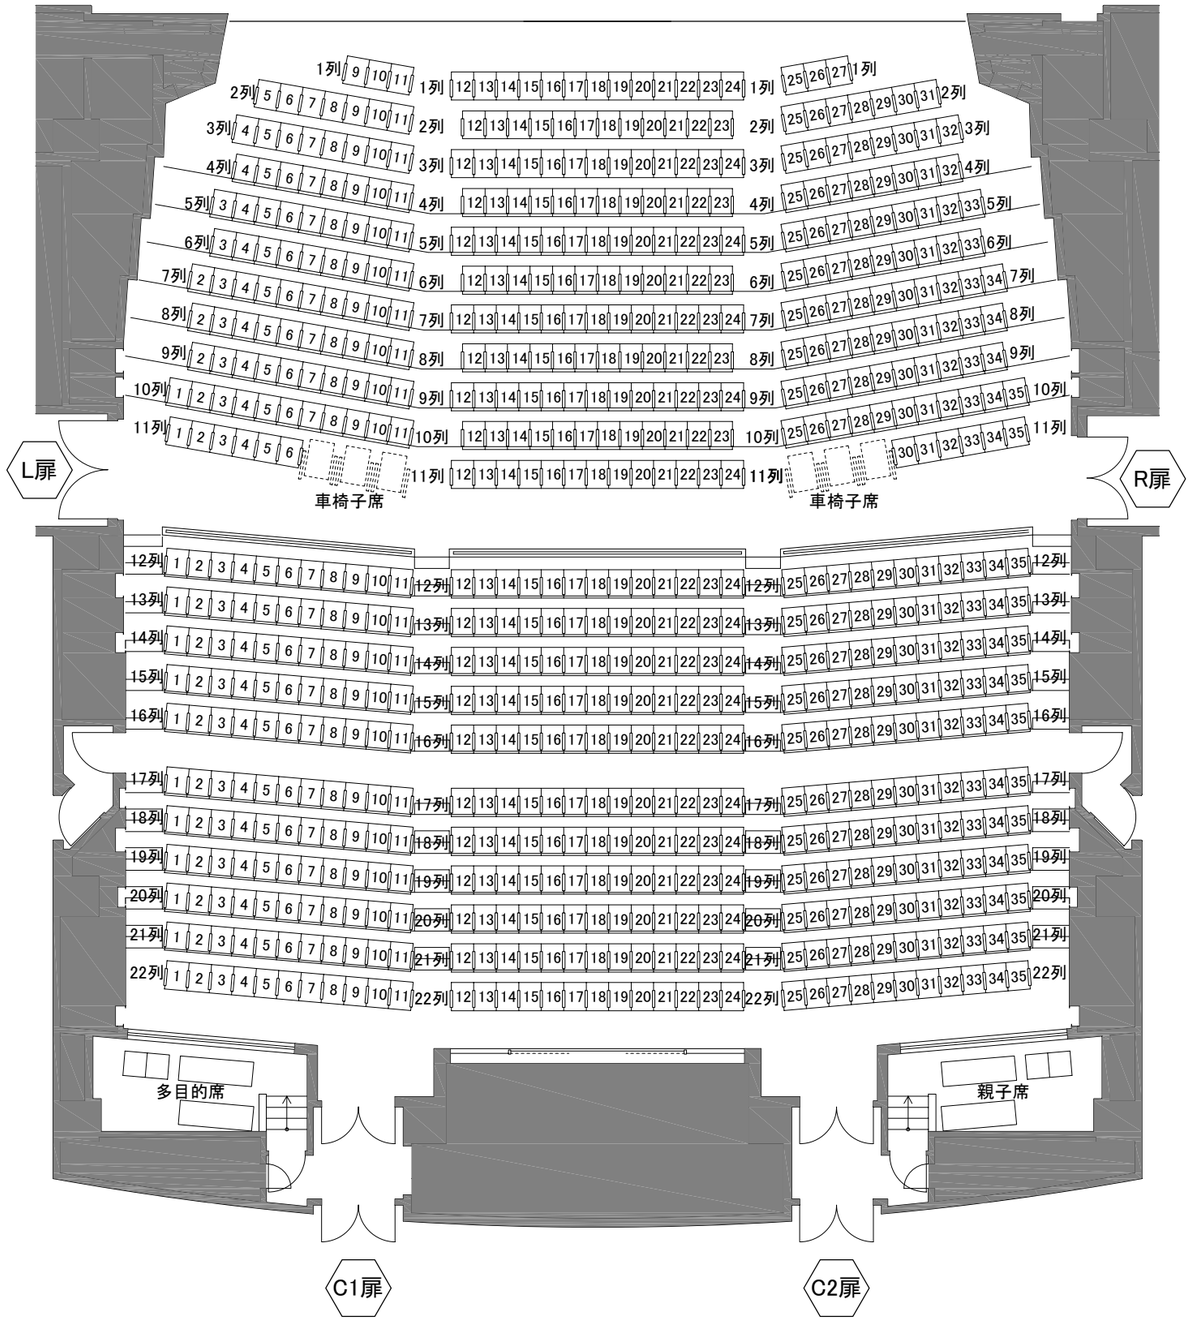

1階席

711席(車椅子6席含)

大ホール 1階席 座席表

Scale(A3)1:150

0 1 2 3 4 5 6 7 8m

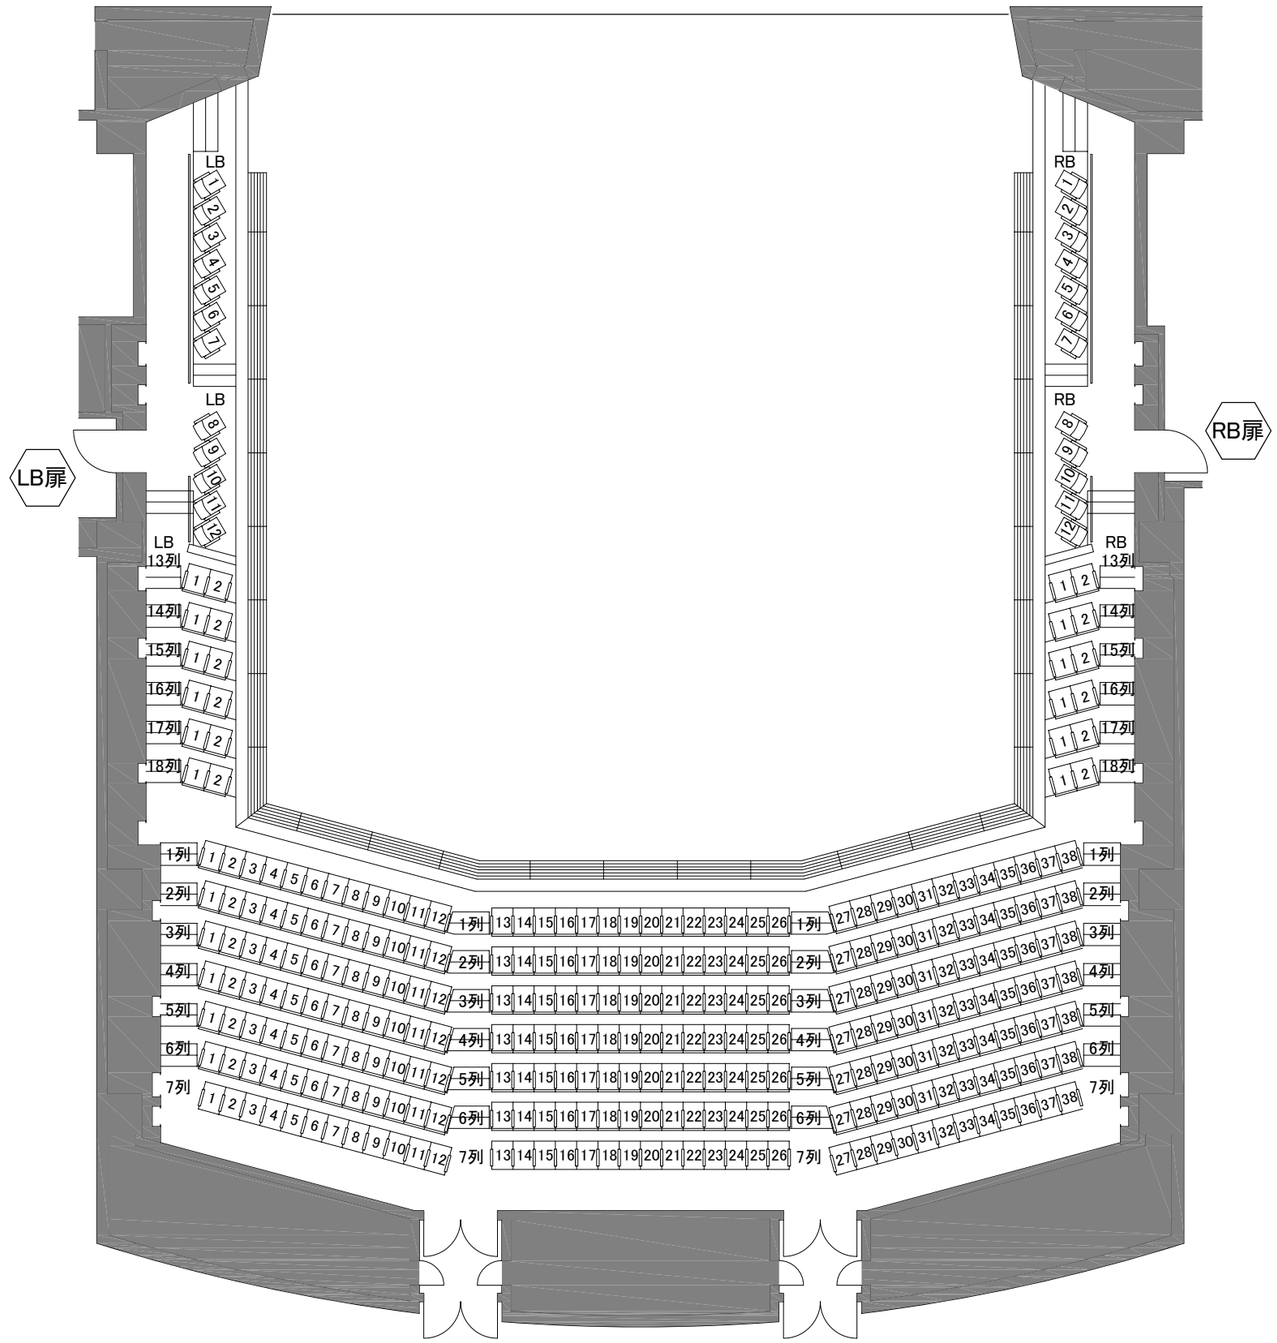

2階席
314席

大ホール 2階席 座席表

Scale(A3)1:150

0 1 2 3 4 5 6 7 8m

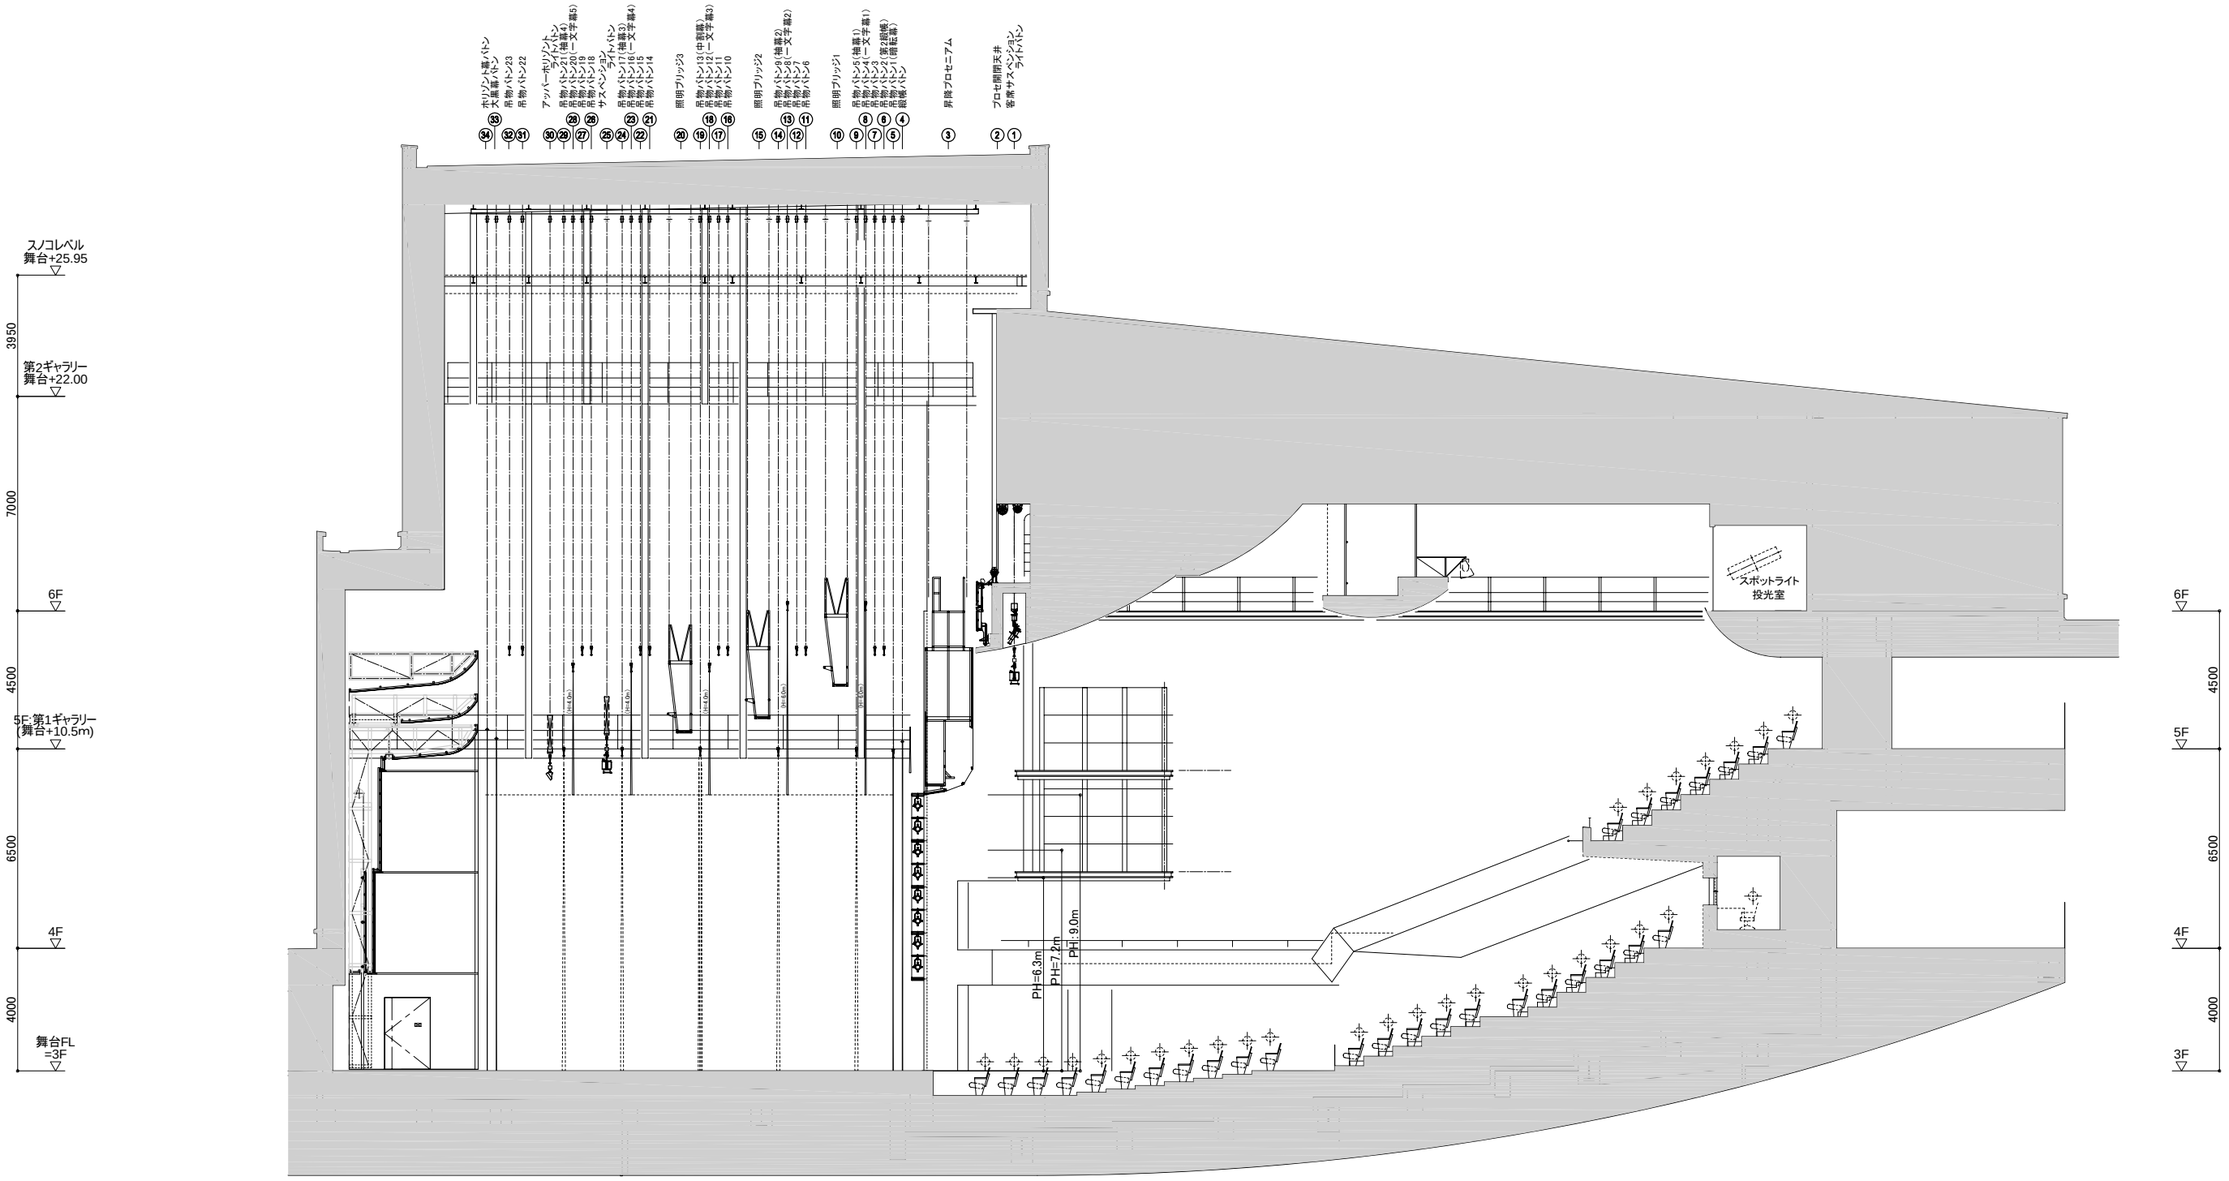

大ホール全体断面図(A)

Scale(A3)1:200

0 2 4 6 8 10m

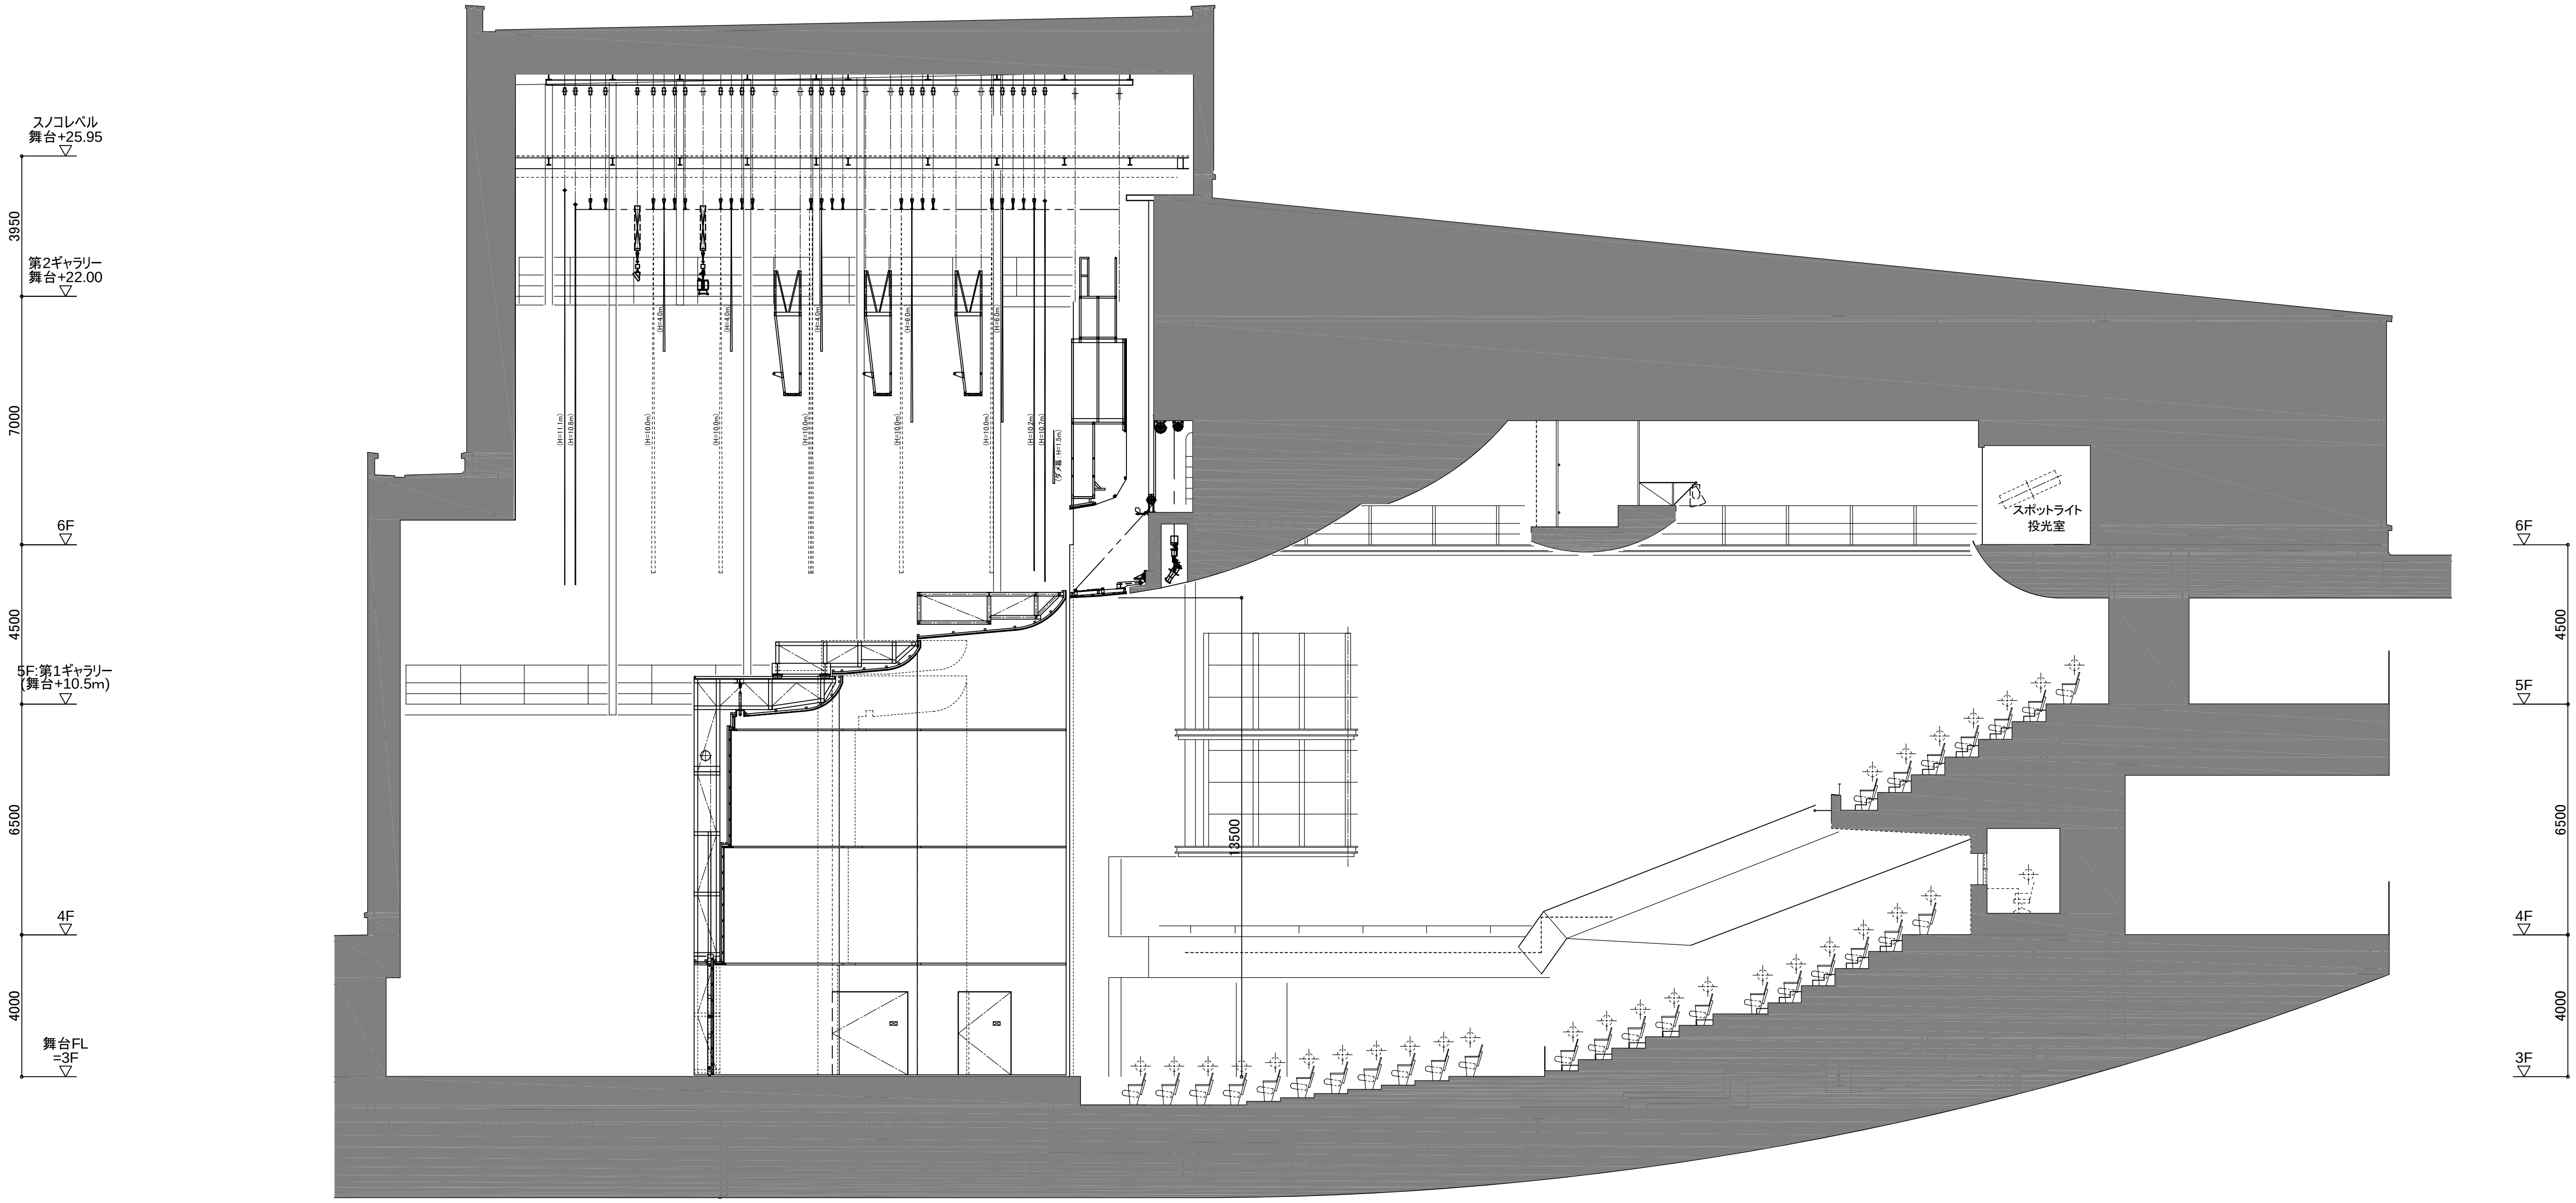

大ホール全体断面図(B)

Scale(A3)1:200

0 2 4 6 8 10m

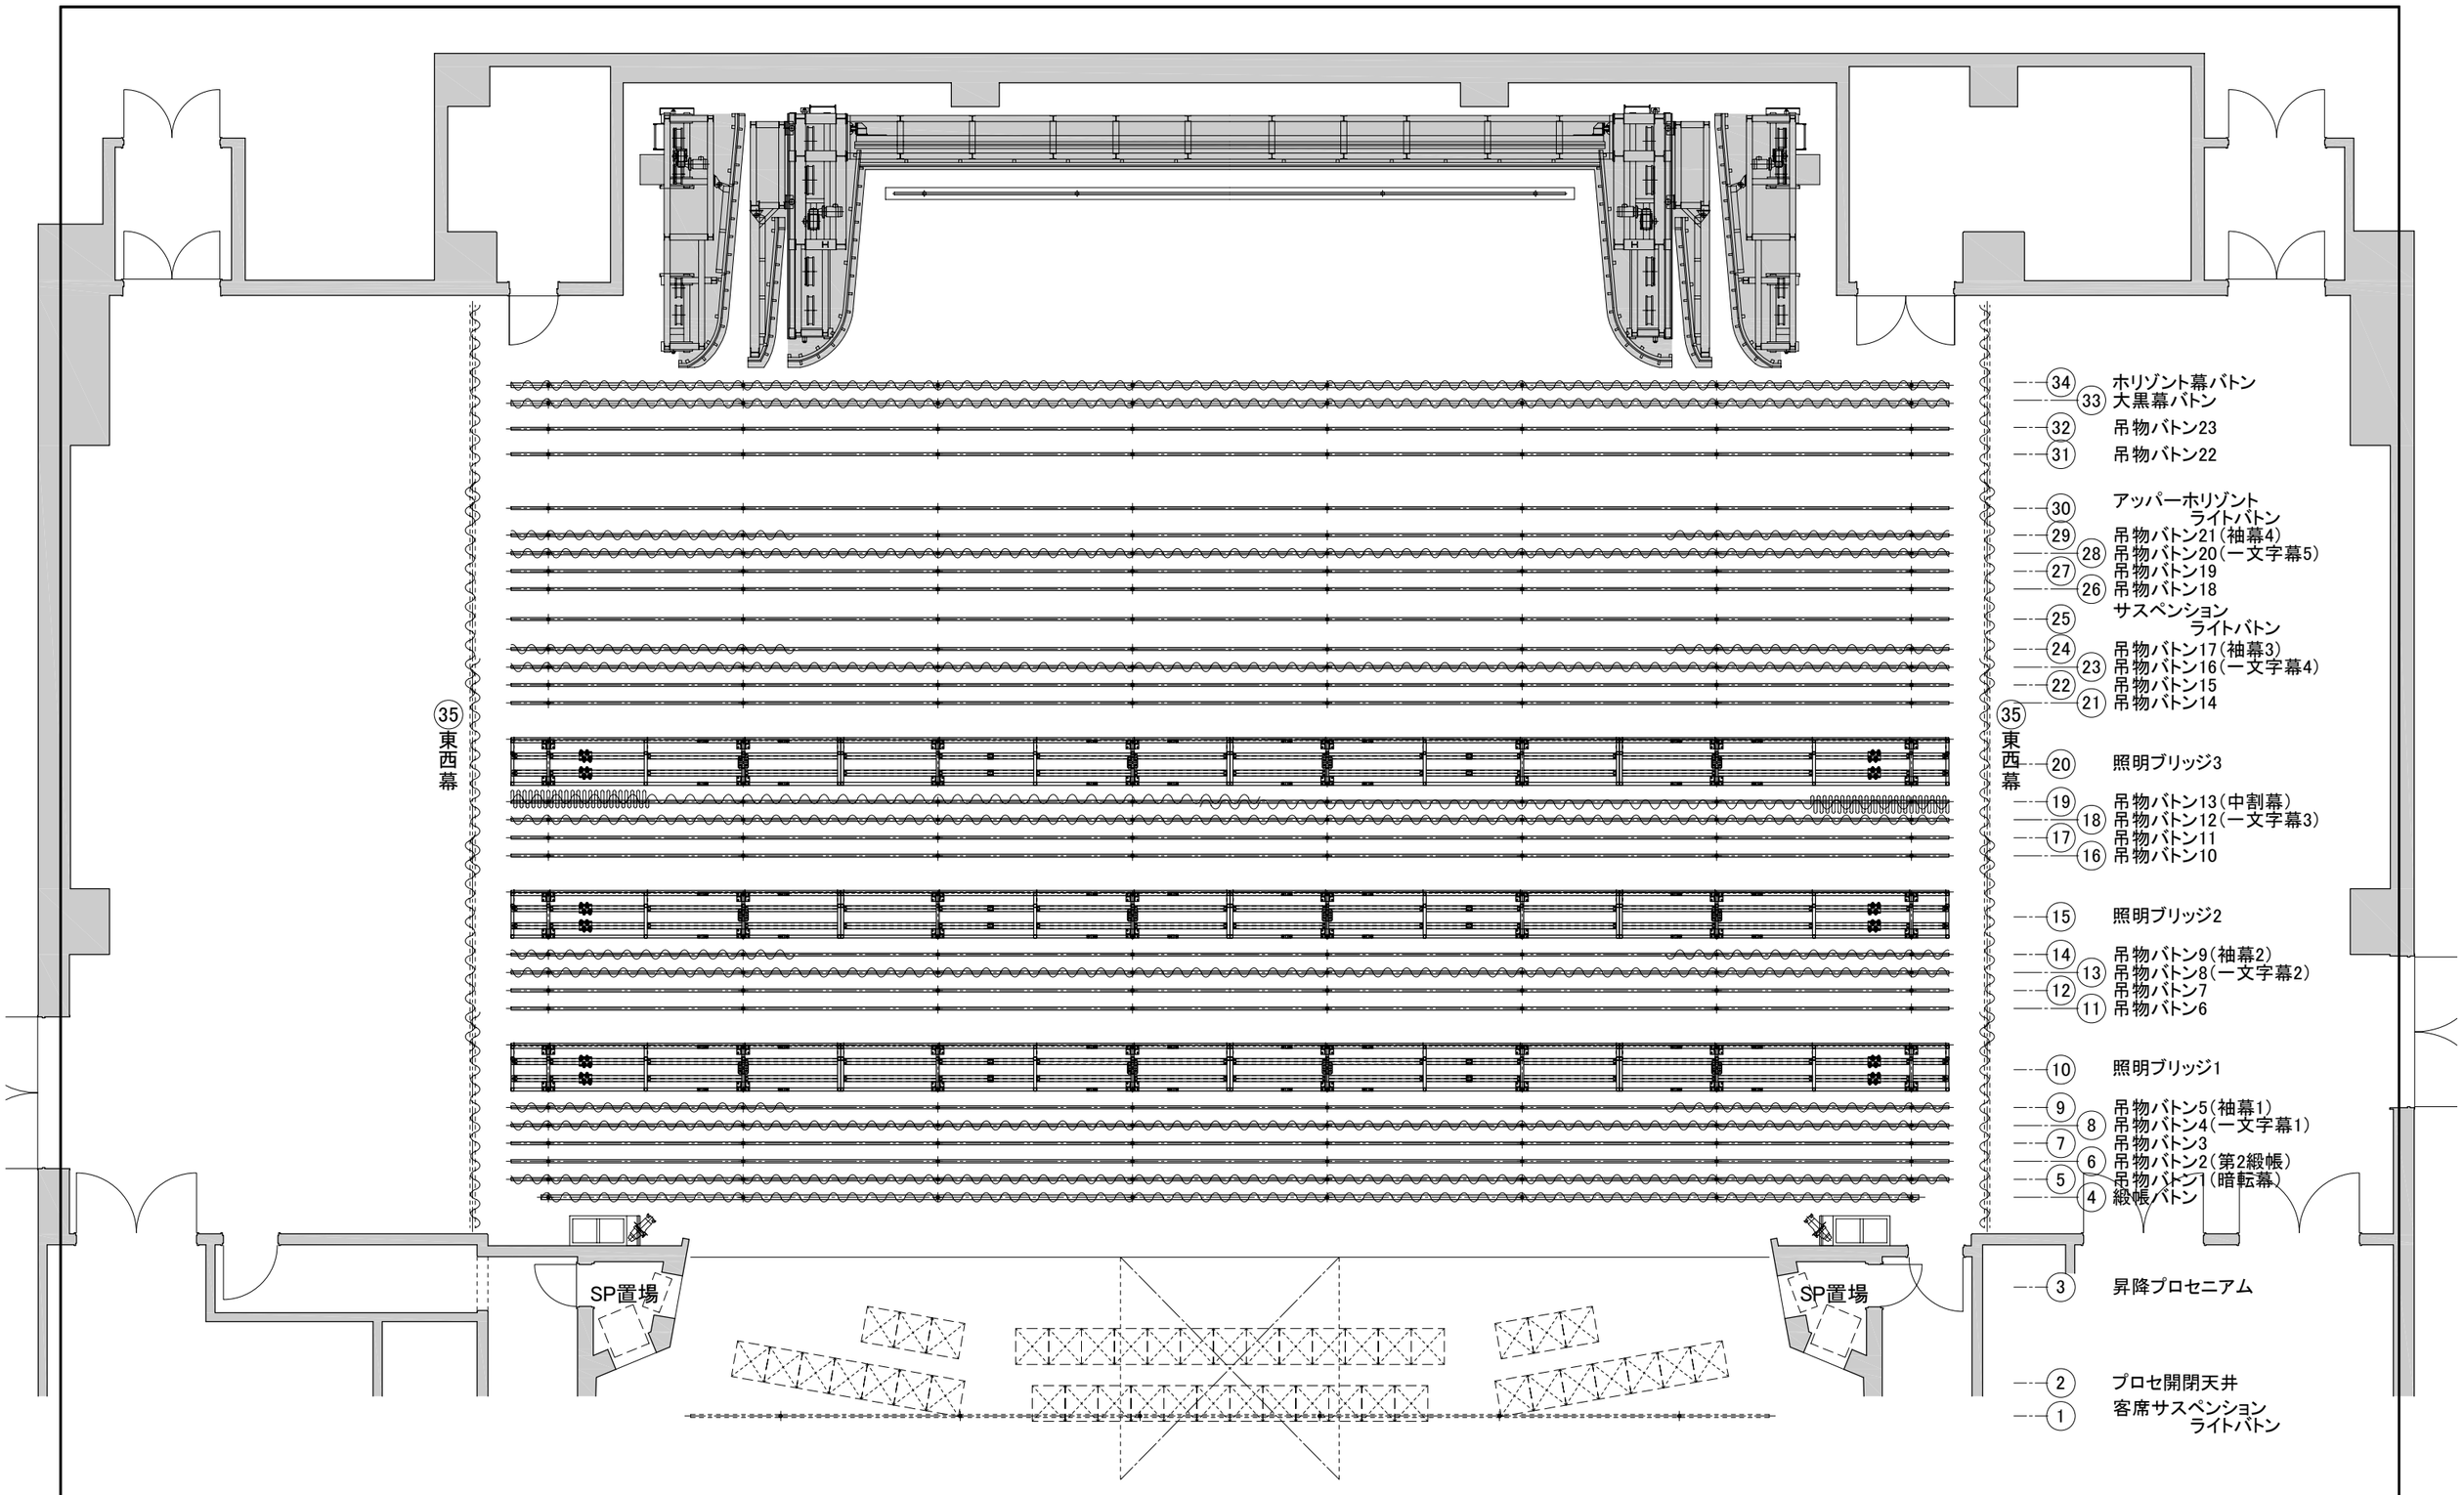

大ホール舞台平面図(A)

Scale(A3)1:100

0 1 2 3 4 5m

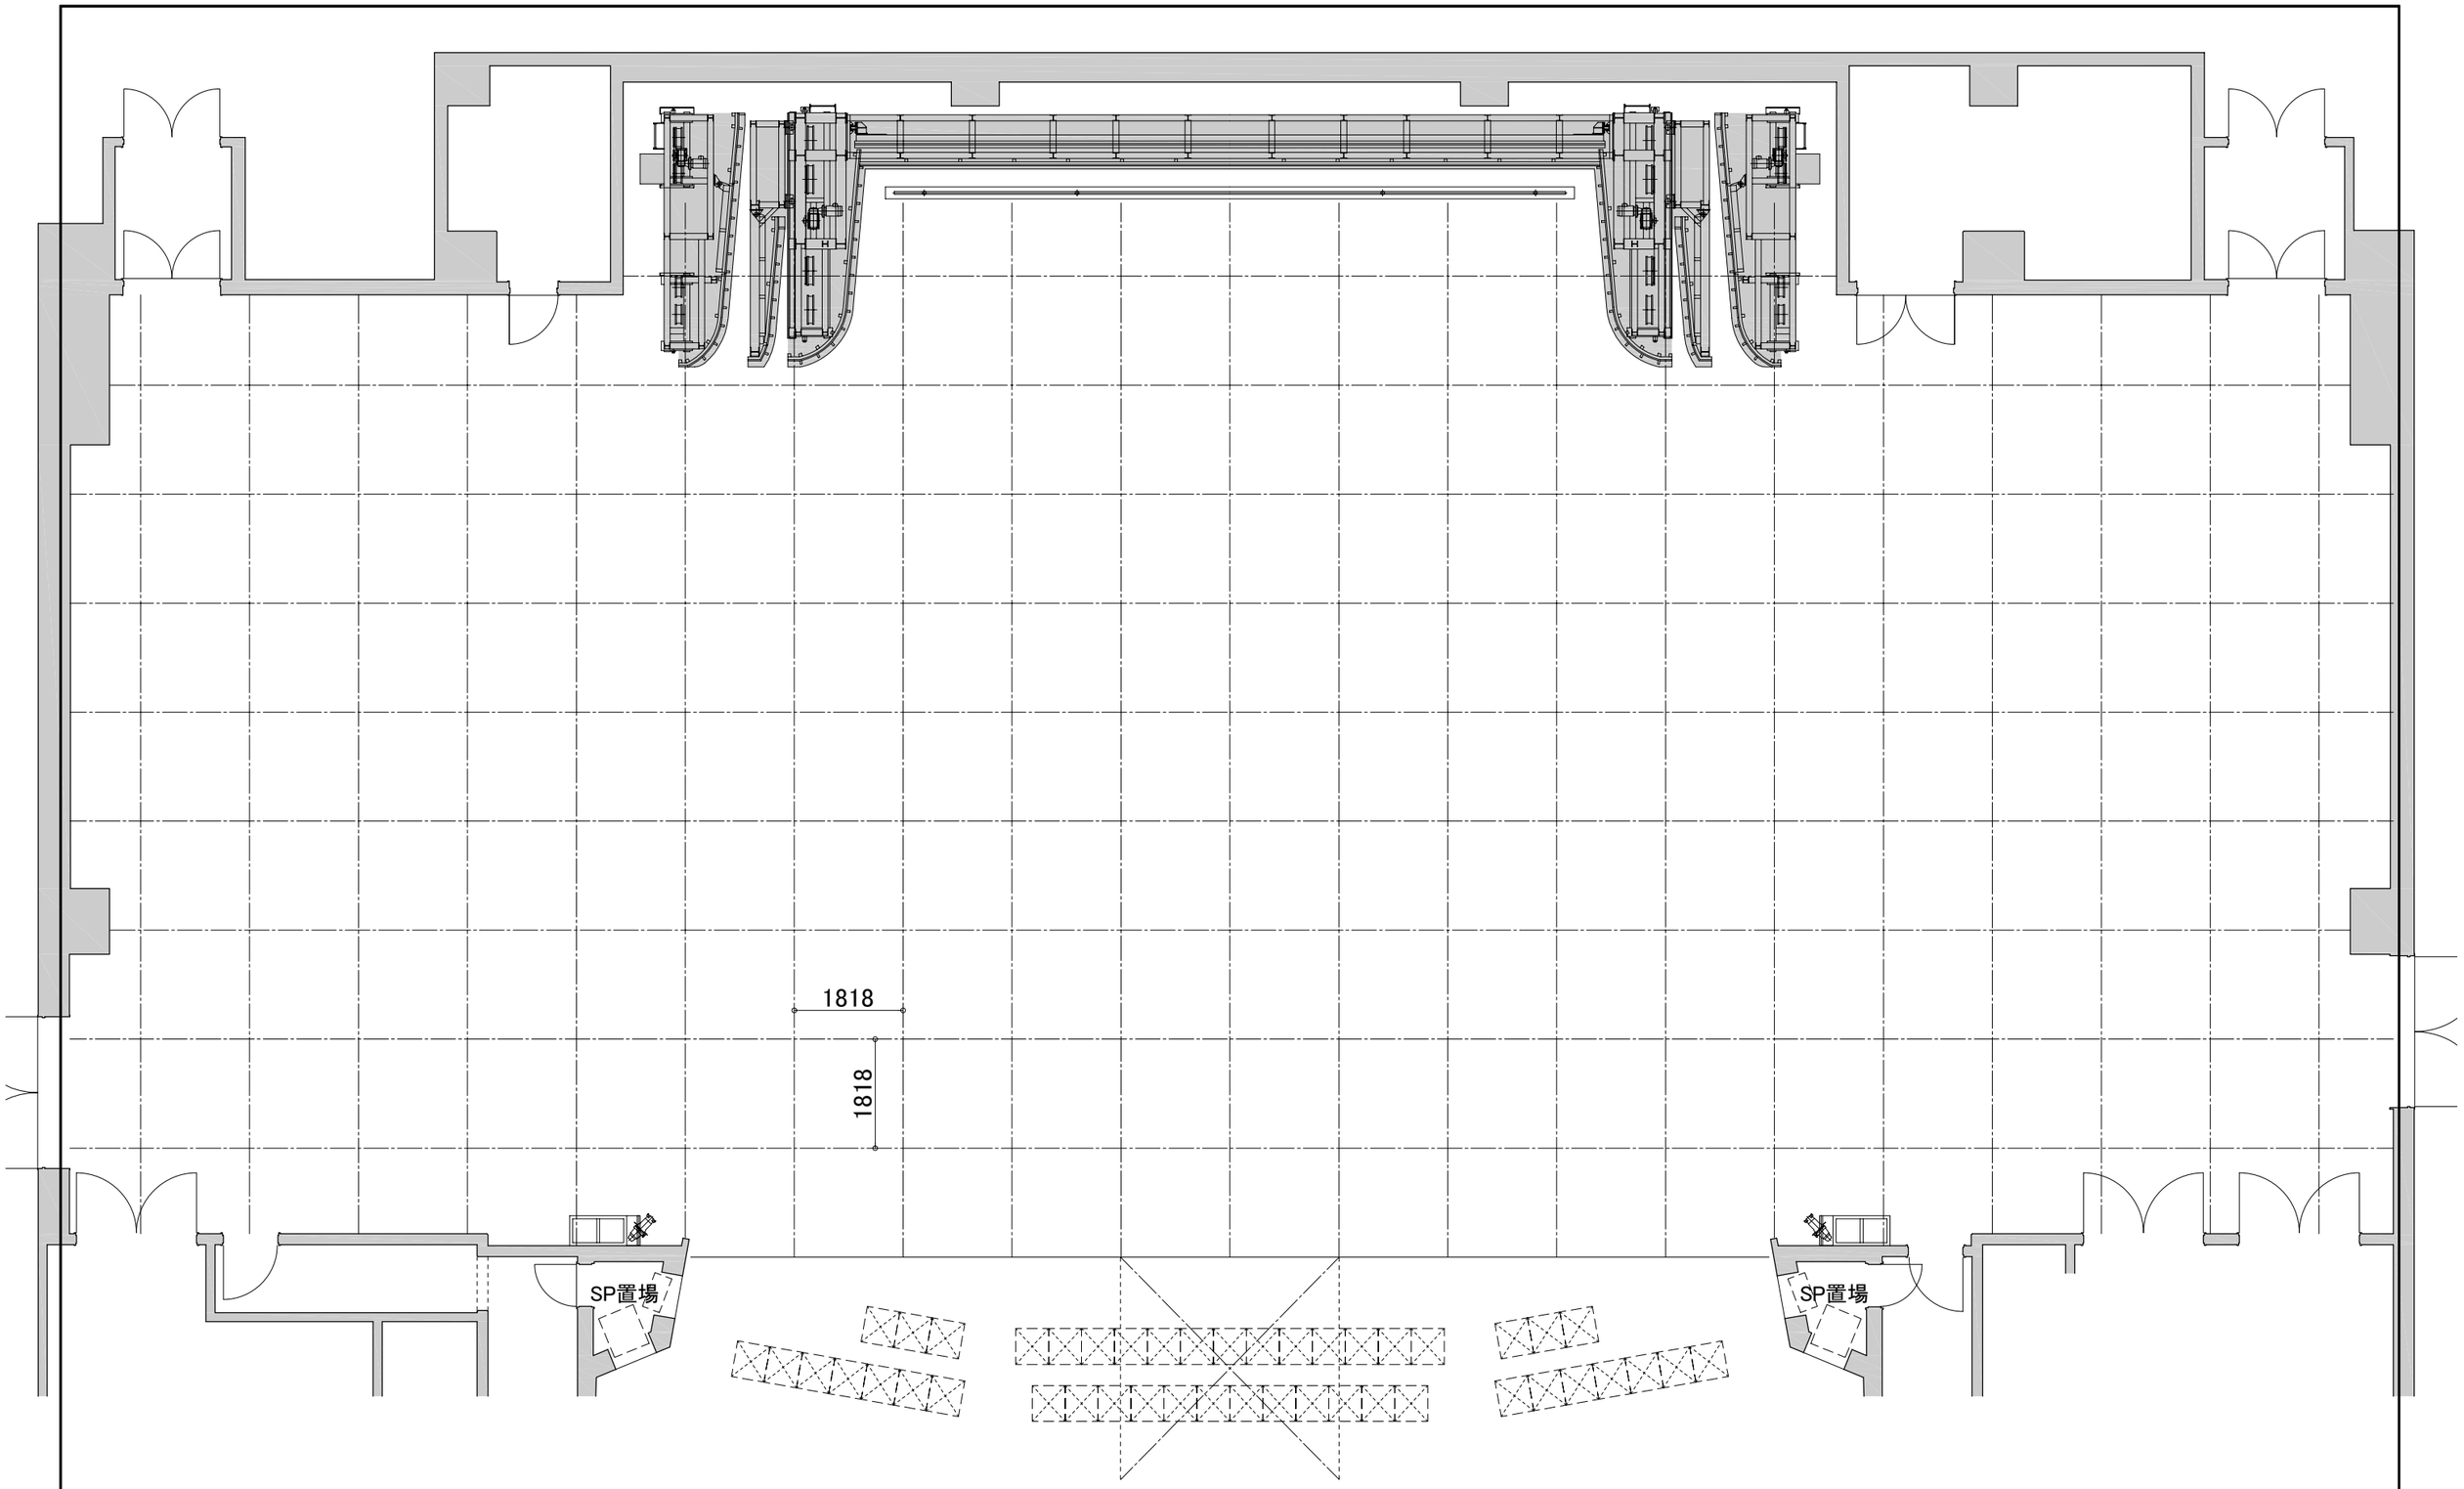

大ホール舞台平面図(B)

Scale(A3)1:100

0 1 2 3 4 5m

大ホール舞台断面図(A)

Scale(A3)1:100

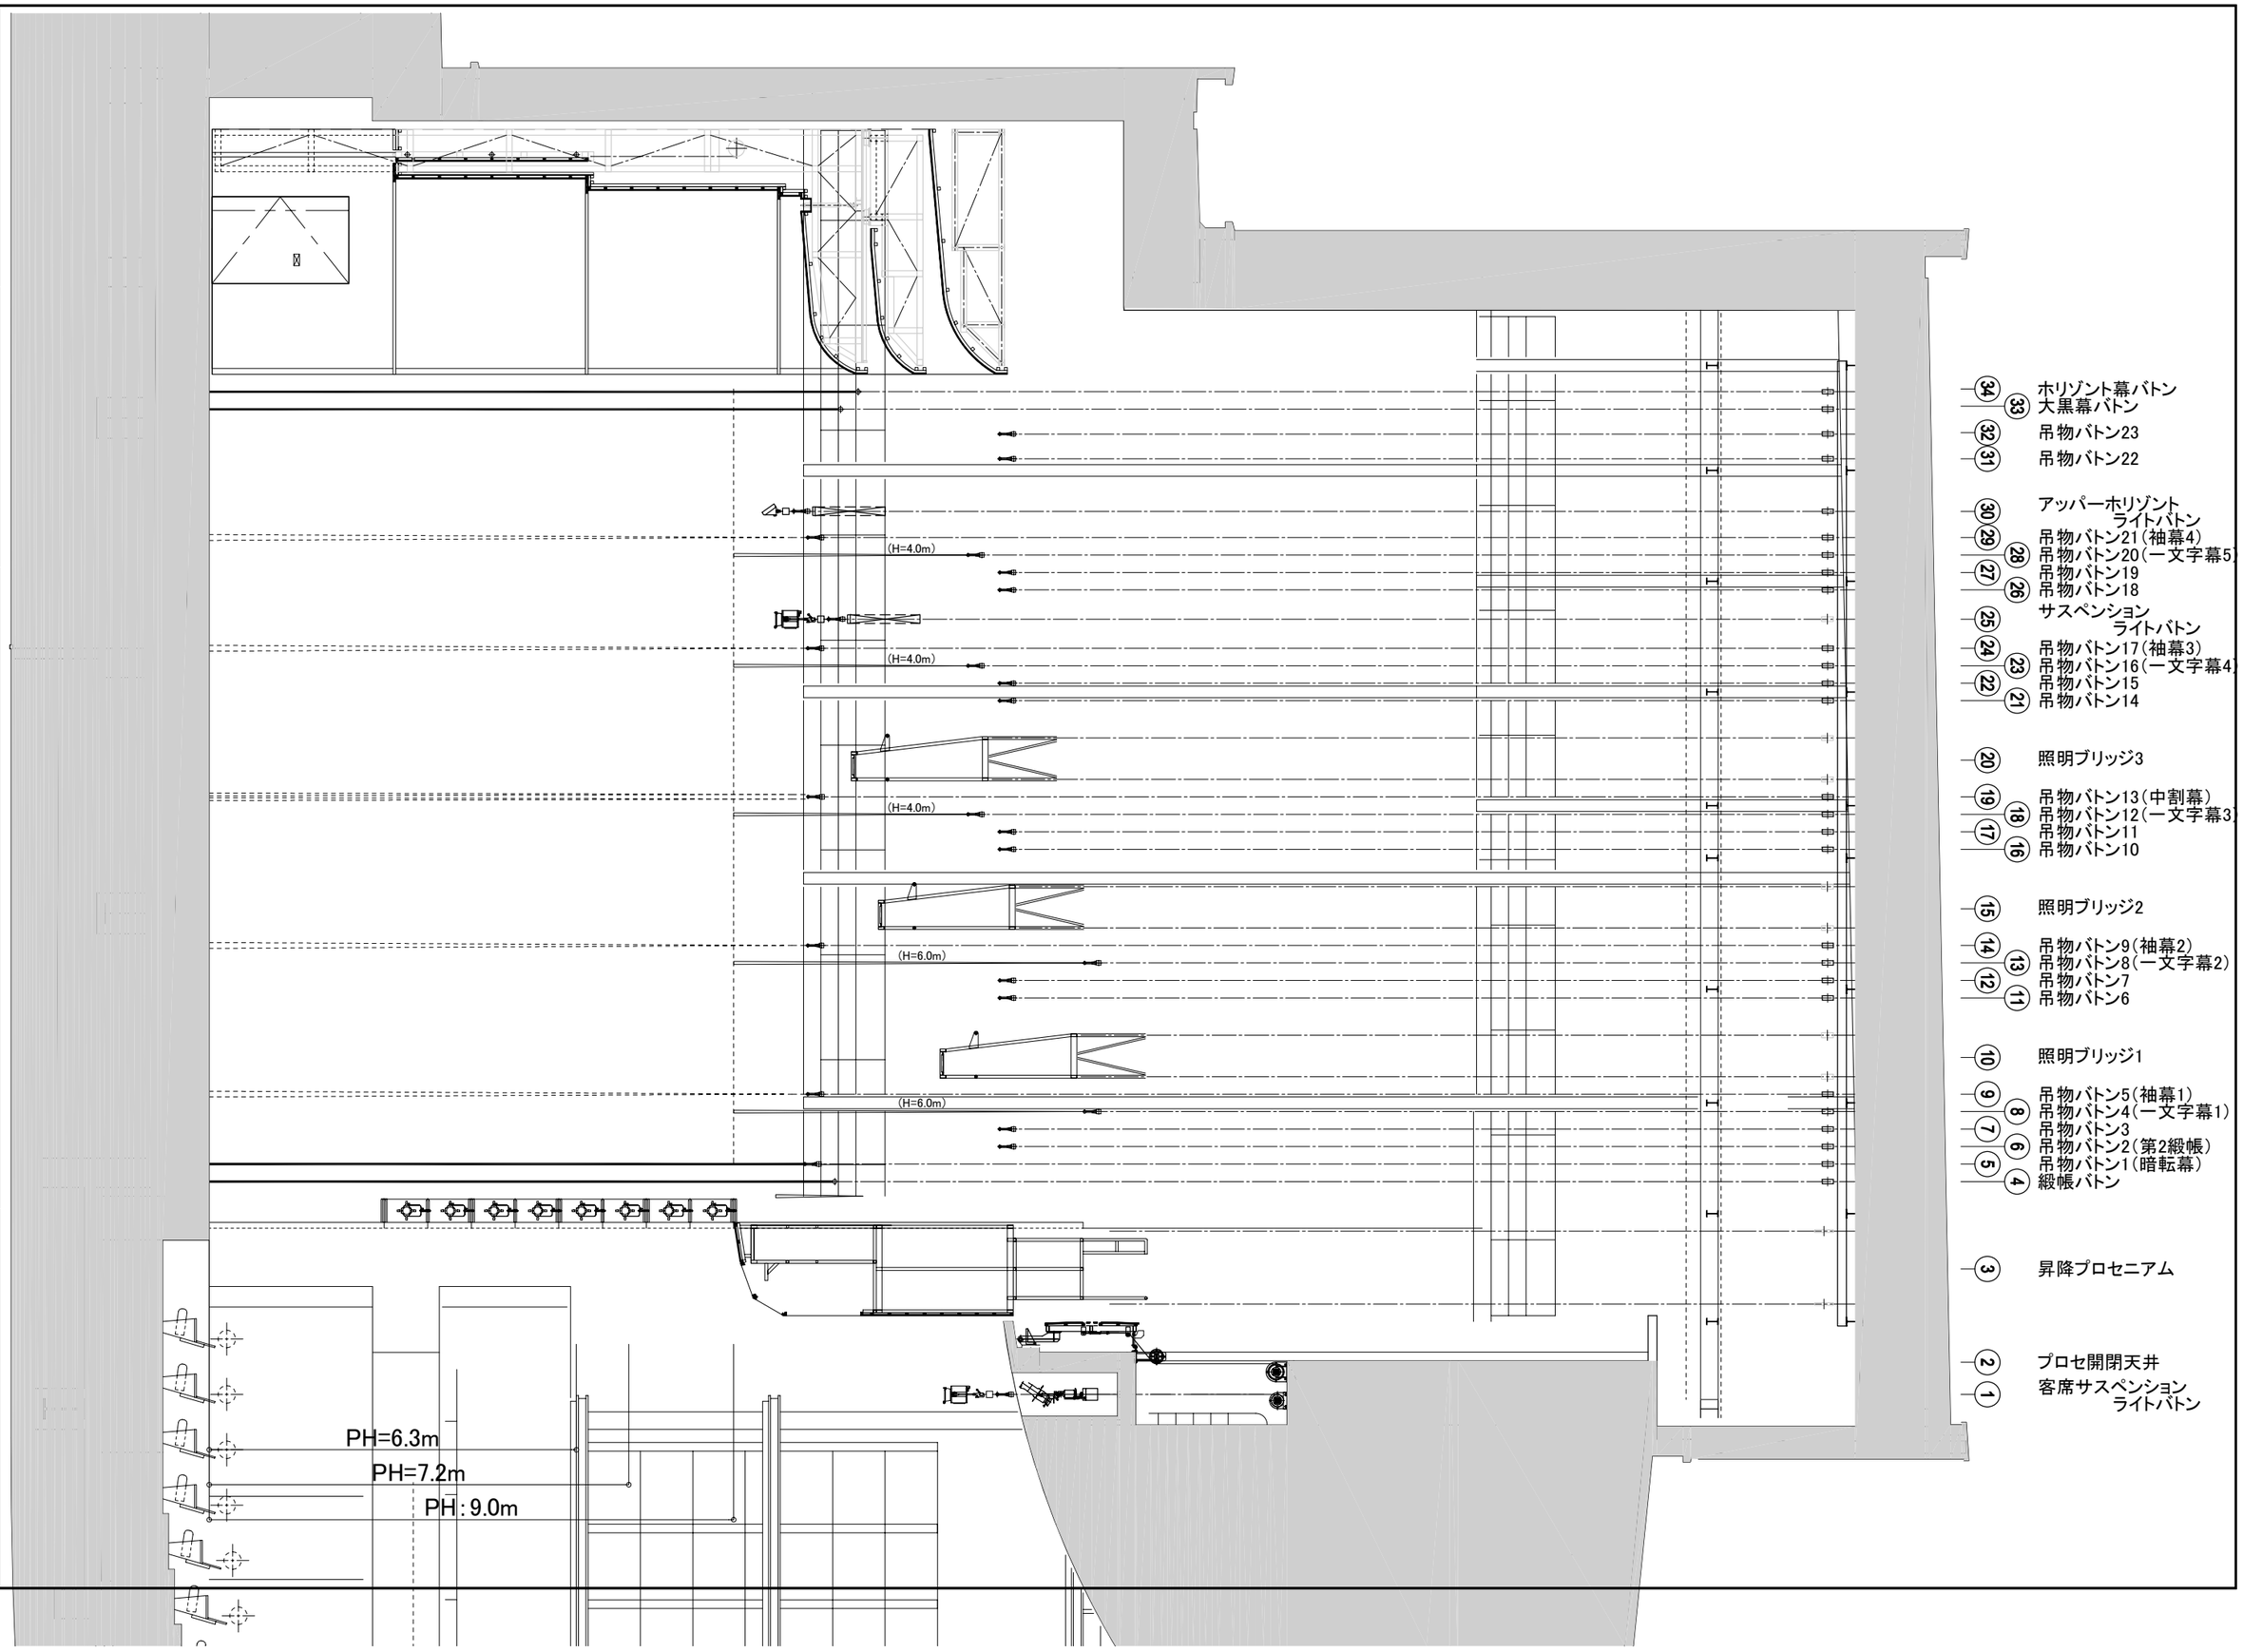

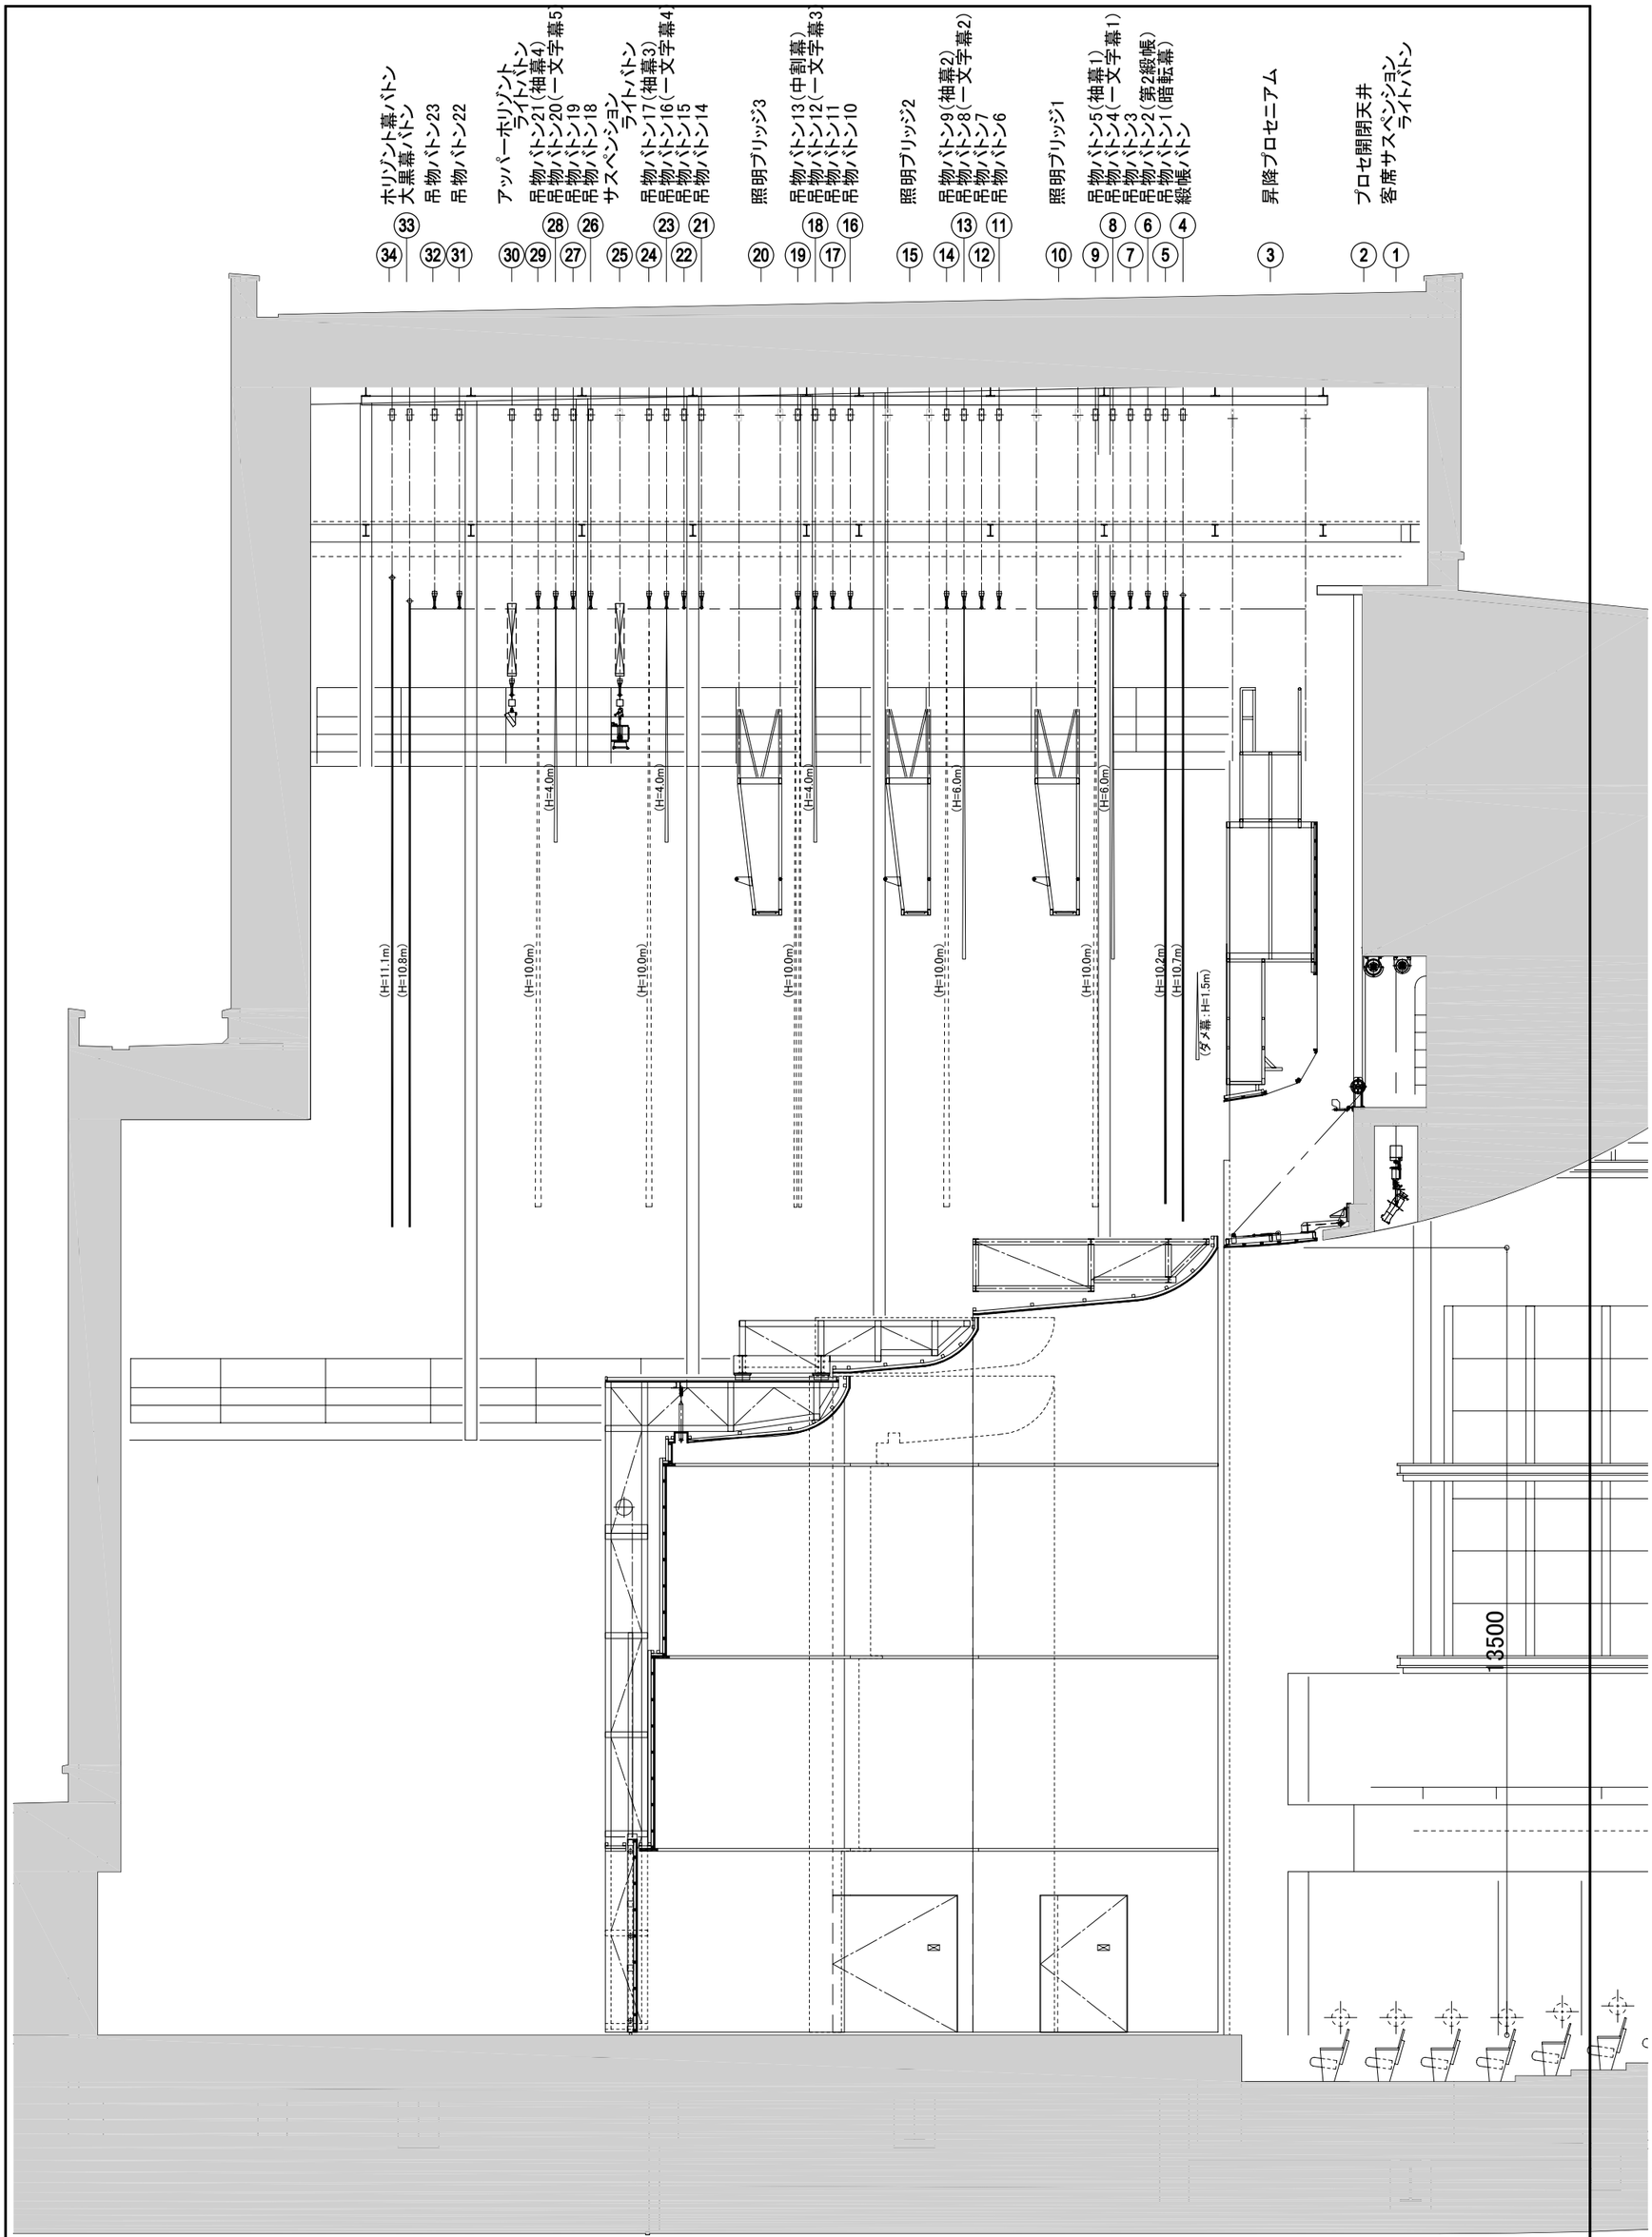

大ホール舞台断面図(B)

Scale(A3)1:100

0 1 2 3 4 5m

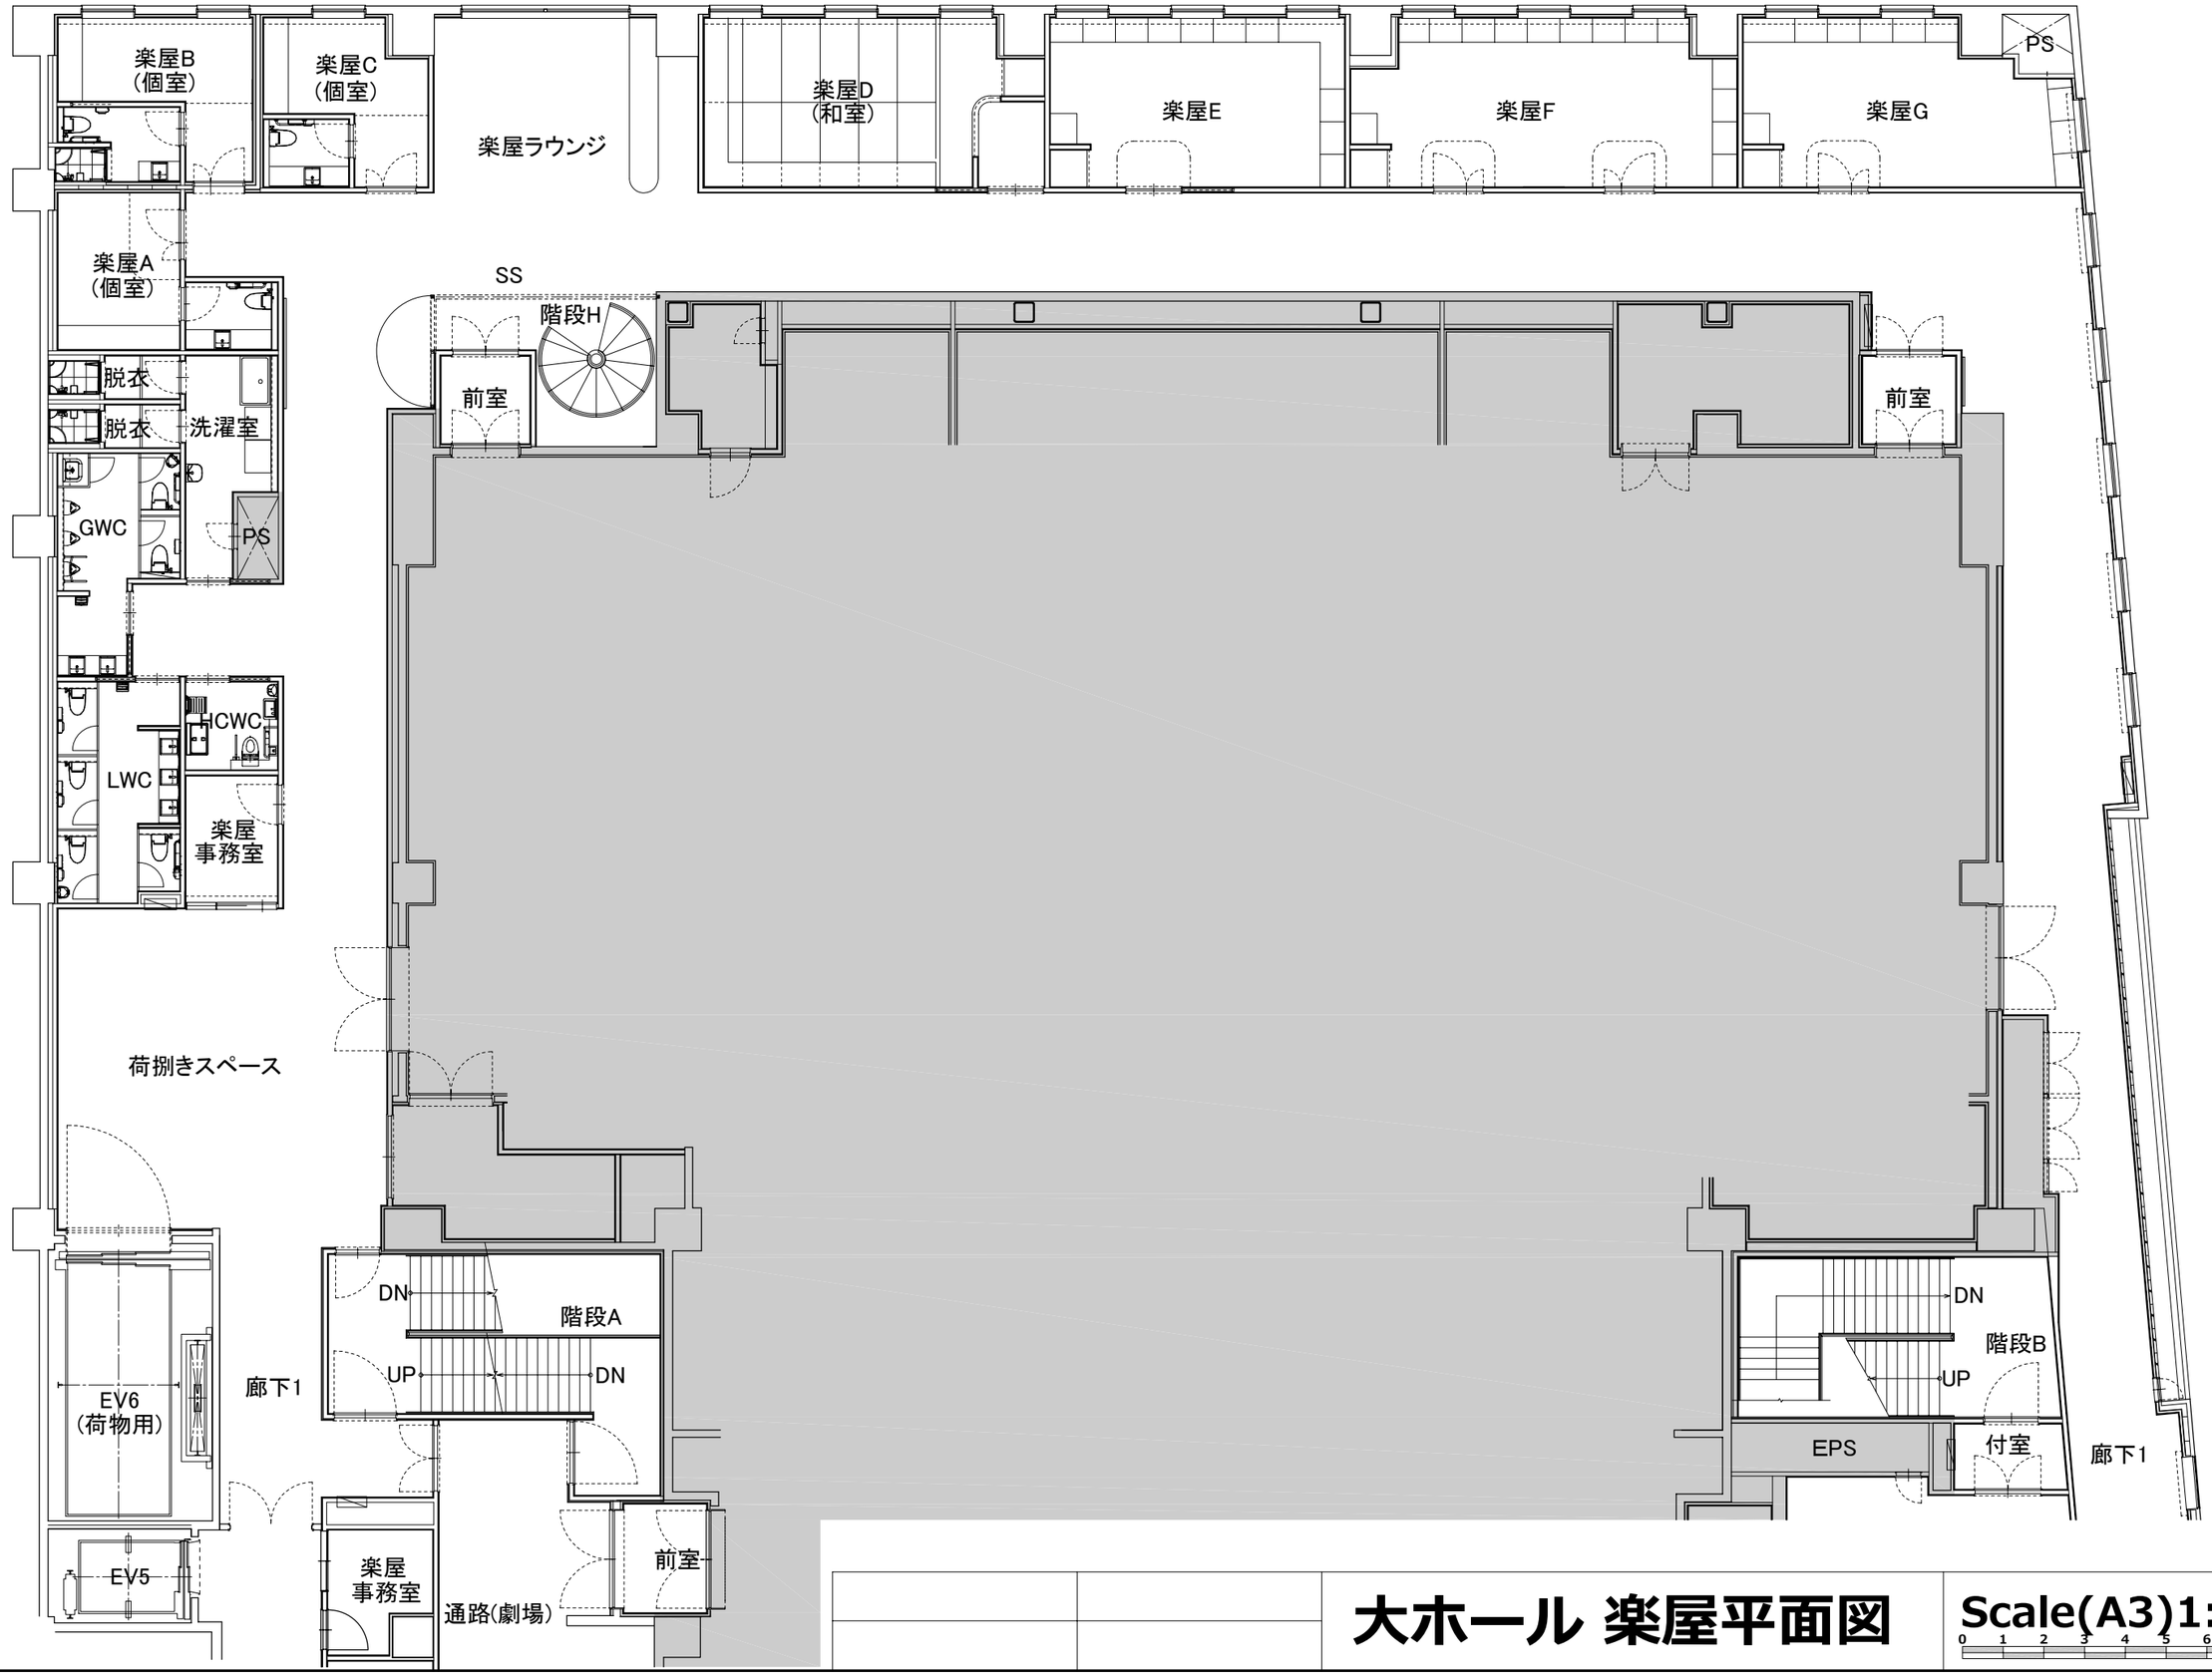

大ホール 楽屋平面図

Scale(A3)1:150

0 1 2 3 4 5 6 7 8m