

東海市芸術劇場 多目的ホール 照明設備

※当劇場の客電は下限10~7%を下回るとカットアウト致します、ご了承下さい。
 ※常設機材、倉庫機材などは変更する場合がありますので、舞台スタッフまで確認してください。


メイン調光卓		
F153 セパレート型 CPU二重装備 (デュアルランニングシステム)	コントロールCH数	512chDIM
	コントロールDIM数	512chDIM
	プリセットフェーダー	40本×2段プリセット(ジョイント機能)
	ショーデータ数	1000ショーデータ
	シーン記憶数	1000シーン
	パート数	8パート
	サブフェーダー	20本×50ページ
	エフェクト	50パターン×99ステップ トータル1000ステップ
	外部記憶	USBメモリー
	調光信号	DMX512/1990
袖調光卓		
Smart Fade 1248(ETC)	コントロールCH数	48CH
	コントロールDIM数	512DIM
	プリセットフェーダー	12本×2段プリセット(ジョイント機能、CH切替機能)
	C型60A-C型30A(ブレーカー付)	288シーン(24ch×12ページ)
	C型30A-平行15A(ブレーカー付)	SDカード
	調光信号	DMX512/1990
第1キャットウォークライト	松村電機 ◎FX-8Ⅱ(1KW) 4台 750wハロゲン エリプソイダルリフレクタ19°(S4-419) 5台 100wハロゲン×12灯(4色)×5台(UH)	移動型調光器3台 (1台につき20C2口4回路 ただし合計6kwまで)
	松村電機 ◎FX-8Ⅱ(1KW) 4台 750wハロゲン エリプソイダルリフレクタ19°(S4-419) 5台 500Wフレネル×4	移動型調光器2台 (1台につき20C2口4回路 ただし合計6kwまで)
第2キャットウォークライト	松村電機 凸CX-8MⅡ(1KW) 8台 500Wフレネル×4 750wハロゲン エリプソイダルリフレクタ19°(S4-419) 5台	移動型調光器2台 (1台につき20C2口4回路 ただし合計6kwまで)
第3キャットウォークライト	750wハロゲン エリプソイダルリフレクタ19°(S4-419) 14台 500Wフレネル×4	移動型調光器2台 (1台につき20C2口4回路 ただし合計6kwまで)
第4キャットウォークライト	750wハロゲン エリプソイダルリフレクタ19°(S4-419) 4台 750wハロゲン エリプソイダルリフレクタ26°(S4-419) 6台	移動型調光器1台 (1台につき20C2口4回路 ただし合計6kwまで)
技術ギャラリート(上手)	750wハロゲン エリプソイダルリフレクタ19°(S4-419) 4台 750wハロゲン エリプソイダルリフレクタ26°(S4-419) 6台	移動型調光器1台 (1台につき20C2口4回路 ただし合計6kwまで)
技術ギャラリート(下手)	750wハロゲン エリプソイダルリフレクタ19°(S4-419) 4台 750wハロゲン エリプソイダルリフレクタ26°(S4-419) 6台	移動型調光器1台 (1台につき20C2口4回路 ただし合計6kwまで)
技術ギャラリート(正面)	750wハロゲン エリプソイダルリフレクタ19°(S4-419) 2台	
フロアー回路(昇降舞台両サイドに8回路のみ)		移動型調光器2台 (1台につき20C2口4回路 合計6kwまで)技術ギャラリートに設置

東海市芸術劇場 多目的ホール 照明移動機材



製品名	型番	台数
1K平凸レンズ	CX-8MⅡ	4
500wフレネル	FS-6	6
丸ベーススタンド	SP-2	4
丸台ベース	SR	4
折り畳み式三又キャスタースタンド	SB-3N	4
ローアホリゾントライト	100wハロゲン×12灯(4色)	
700wクセノンピン	ウシオ	2
100V直BOX	20A×4(容量60A)	2

東海市芸術劇場 多目的ホール 照明ケーブル

名称	規格	寸法	本数	保管場所	備考
延長ケーブル	C型20A－C型20A	2M	10		
		5M	10		
		10M	10		
	C型30A－C型30A	2M	5		
		10M	2		
	C型60A－C型60A		5		
分岐コード	C型20A<C型20A×2	1.1M	10		

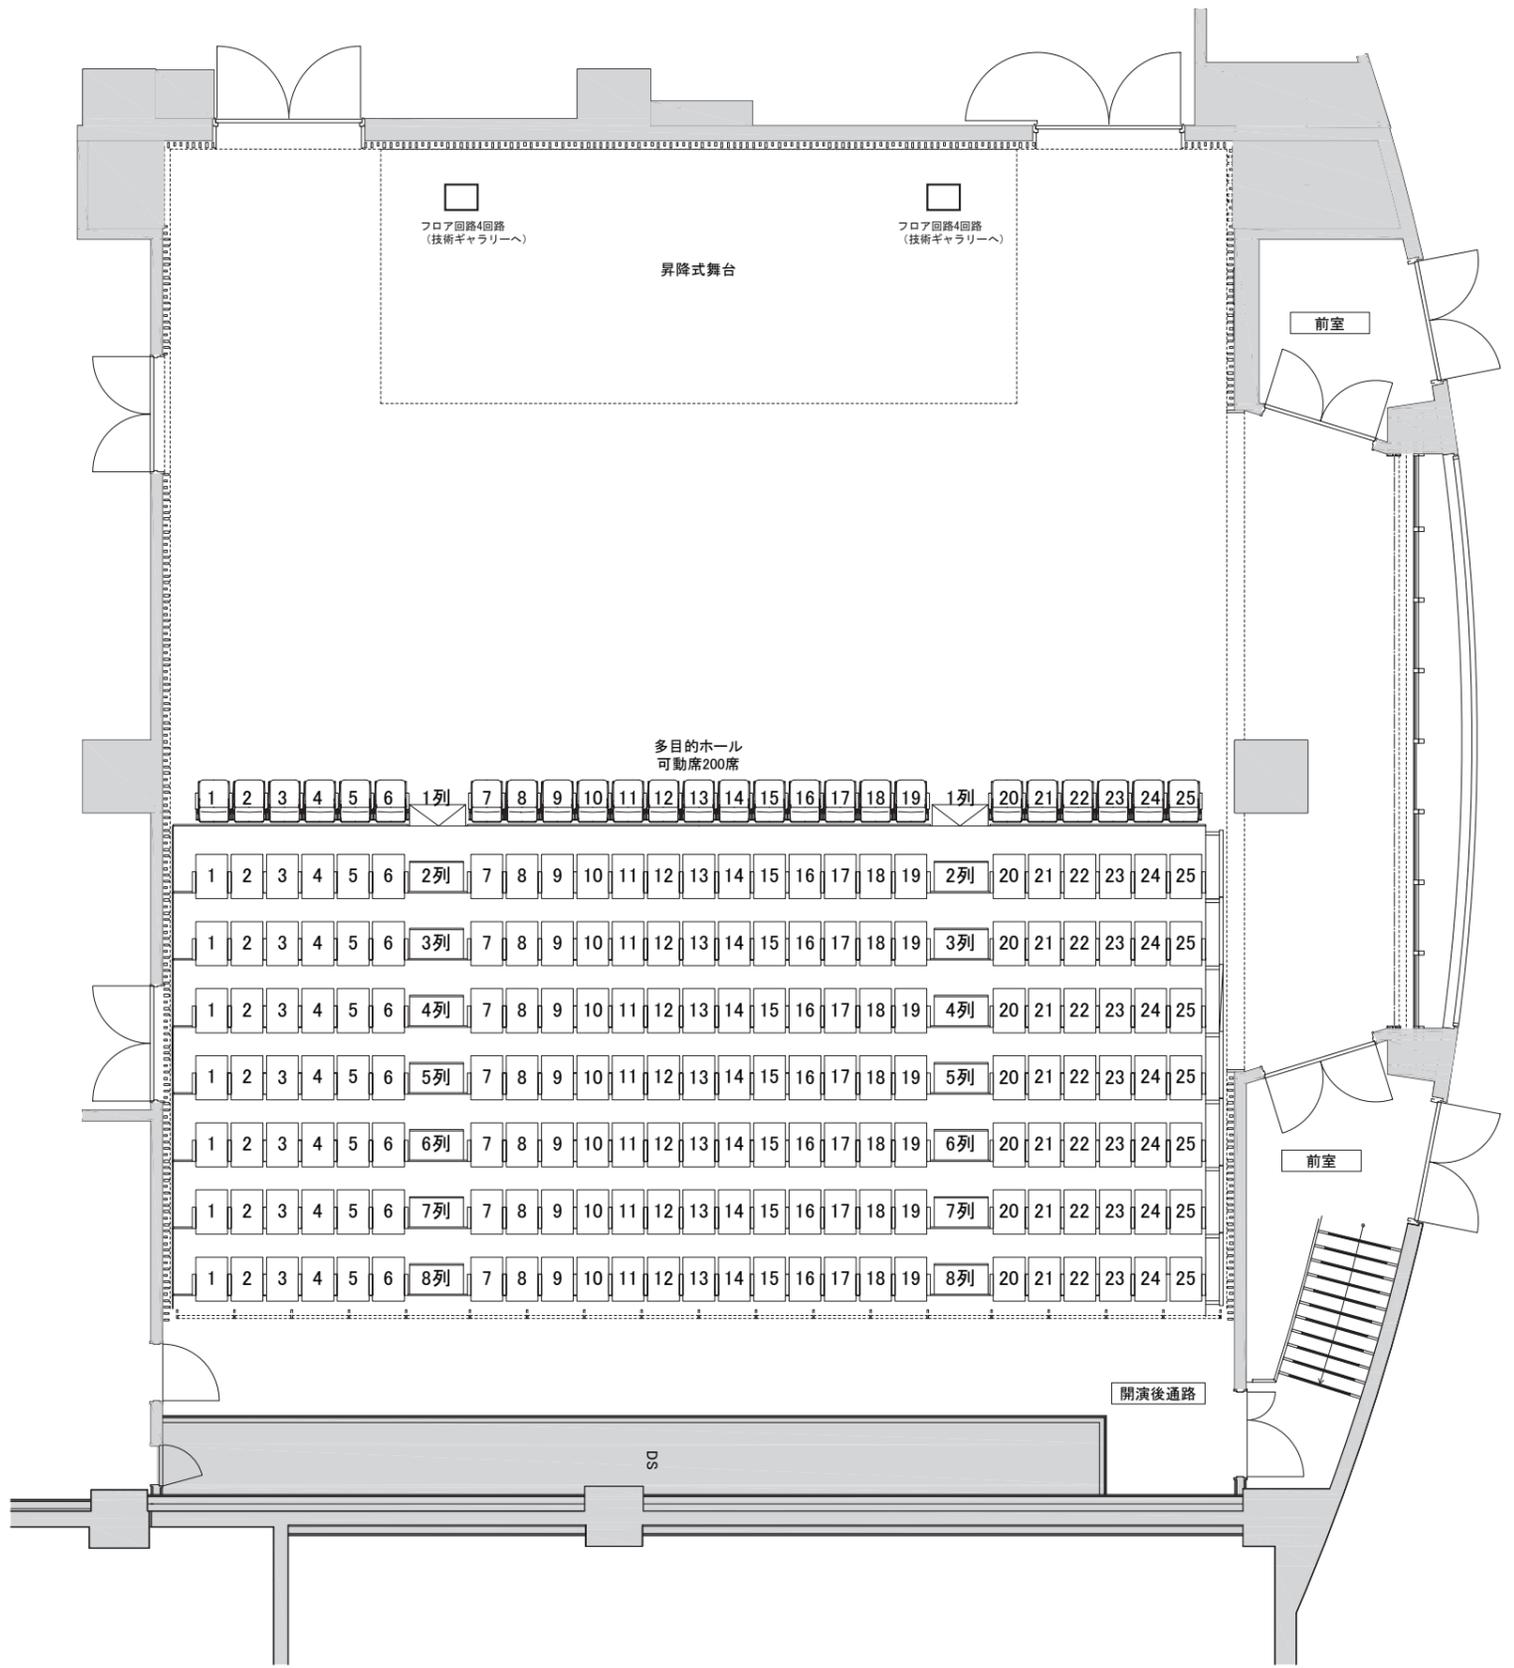

東海市芸術劇場 多目的ホール常設吊り機材

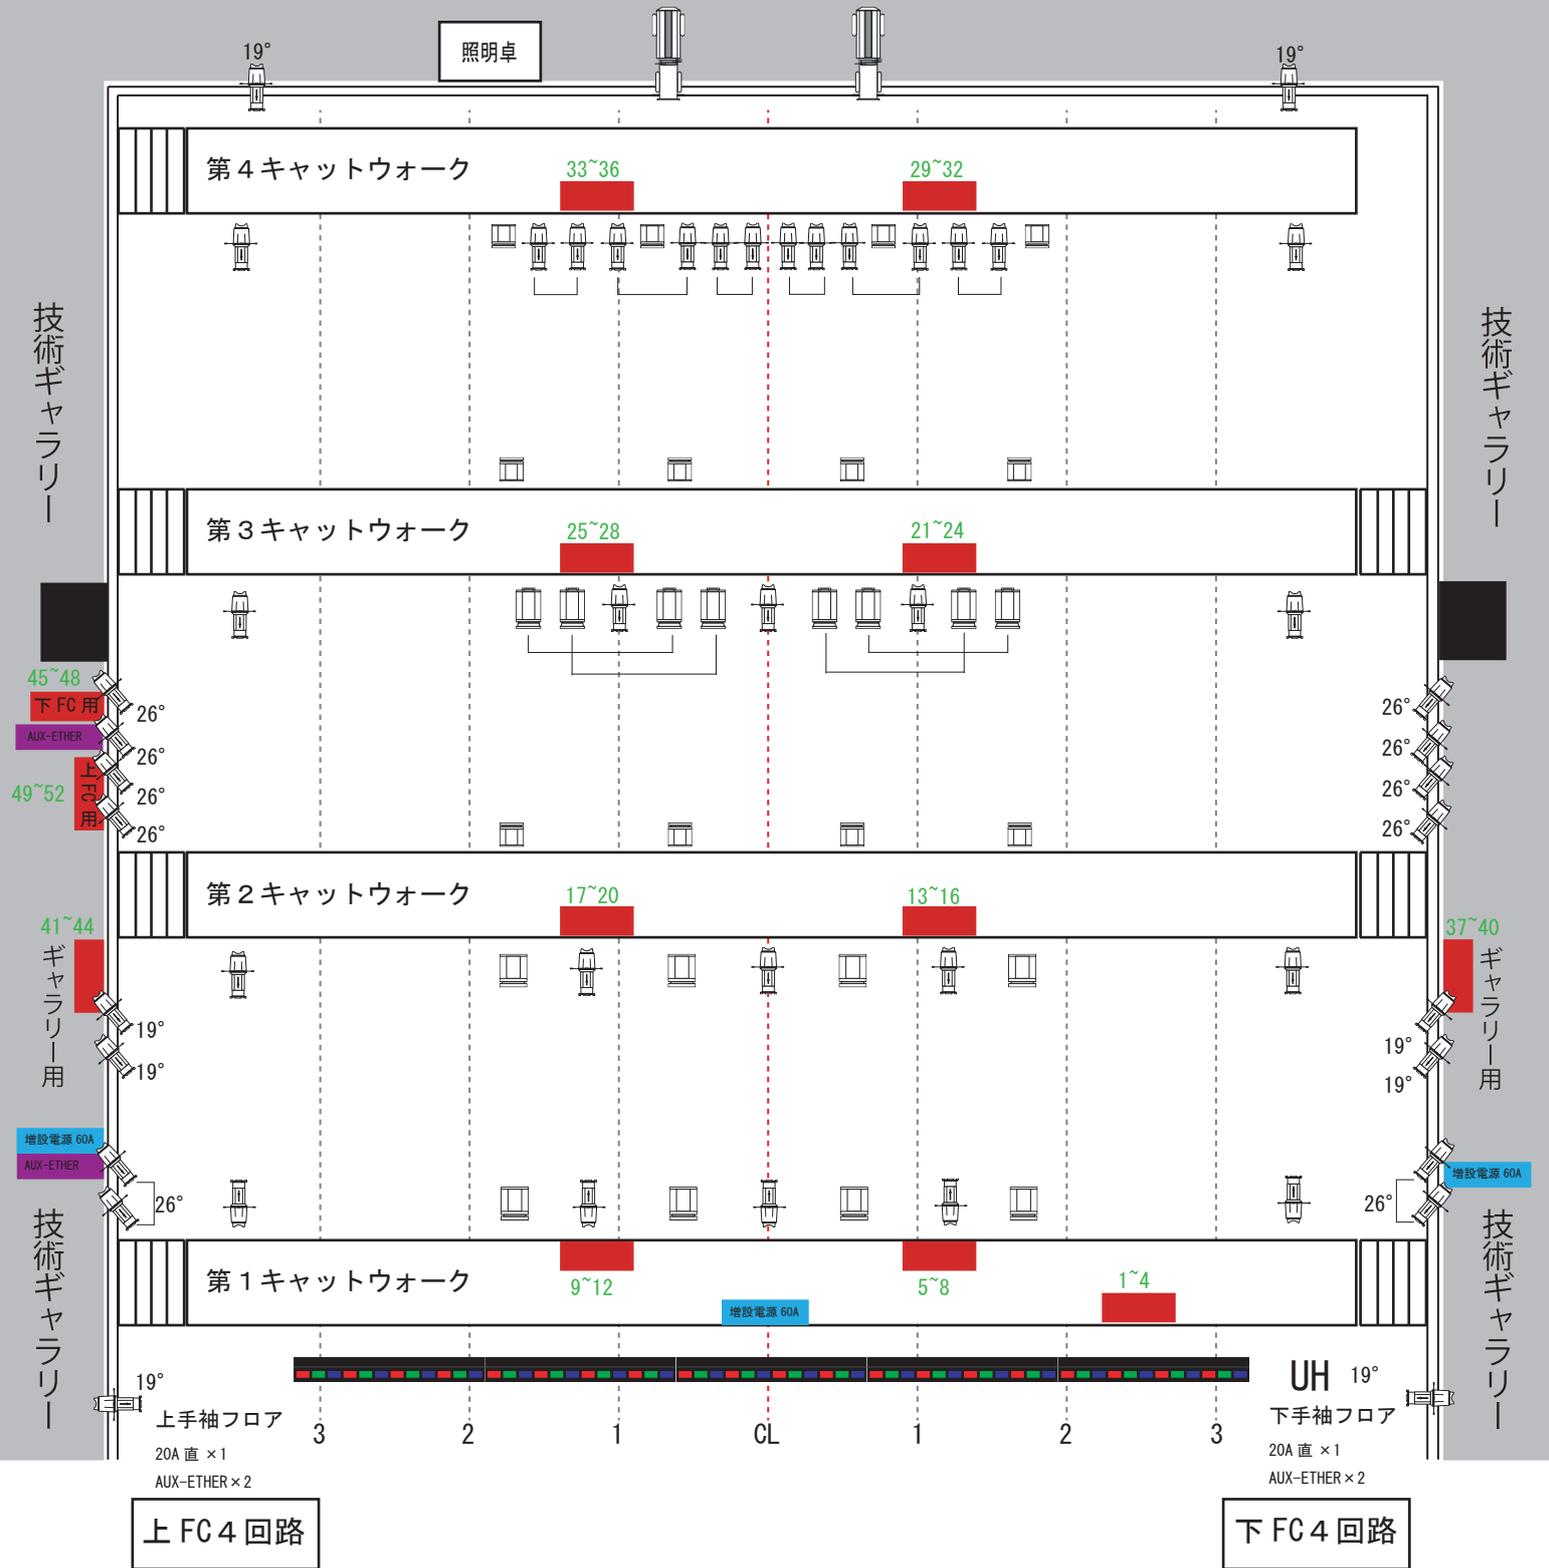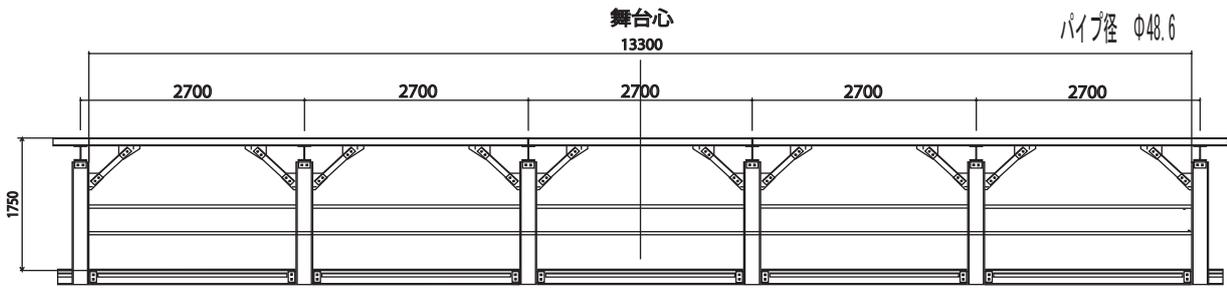

1、キャットウォークのソースフォーは全て19°です

DMX

移動型調光器

1回路C型20A×2口が4回路 但し合計6Kw までです。