


品名	寸法	大ホール	多目的ホール	保管場所(大ホール)	保管場所(多目的ホール)
平台	W2尺(606 [≒])×D6尺(1818 [≒])×H4寸(121 [≒])	20枚		舞台奥	
	W3尺(909 [≒])×D6尺(1818 [≒])×H4寸(121 [≒])	80枚		舞台奥	
	W4尺(1212 [≒])×D6尺(1818 [≒])×H4寸(121 [≒])	14枚		舞台奥	
	W6尺(1818 [≒])×D6尺(1818 [≒])×H4寸(121 [≒])	16枚		舞台奥	
	W2尺(606 [≒])×D4尺(1212 [≒])×H4寸(121 [≒])	4枚		舞台奥	
	W3尺(909 [≒])×D4尺(1212 [≒])×H4寸(121 [≒])	2枚		舞台奥	
	W4尺(1212 [≒])×D4尺(1212 [≒])×H4寸(121 [≒])	4枚		舞台奥	
あぶらげ	W2尺(606 [≒])×D6尺(1818 [≒])15度	2枚		舞台奥	
平台	W2尺(606 [≒])×D6尺(1818 [≒])30度	2枚		舞台奥	
	W3尺(909 [≒])×D6尺(1818 [≒])15度	2枚		舞台奥	
	W3尺(909 [≒])×D6尺(1818 [≒])30度	2枚		舞台奥	
	W4尺(1212 [≒])×D6尺(1818 [≒])15度	2枚		舞台奥	
	W4尺(1212 [≒])×D6尺(1818 [≒])30度	2枚		舞台奥	
	W6尺(1818 [≒])×D6尺(1818 [≒])15度	2枚		舞台奥	
	W6尺(1818 [≒])×D6尺(1818 [≒])30度	2枚		舞台奥	
ケコミパネル	H7寸(212 [≒])×W6尺(1818 [≒])	35枚		下手袖 3F搬入EV前	
	H1尺(303 [≒])×W6尺(1818 [≒])	24枚		下手袖 3F搬入EV前	
	H1尺4寸(424 [≒])×W6尺(1818 [≒])	7枚		下手袖 3F搬入EV前	
	H2尺1寸(636 [≒])×W6尺(1818 [≒])	8枚		下手袖 3F搬入EV前	
箱足	1尺(303 [≒])×1尺1寸(333 [≒])×6寸(182 [≒])	100個		舞台奥	
	1尺(303 [≒])×1尺7寸(515 [≒])×6寸(182 [≒])	80個		舞台奥	
木台	3寸(91 [≒])×3寸(91 [≒])×1尺(303 [≒])	100個		舞台奥	
ツカミ金具	L=68 鉄製t=3 ユニクロメッキ	200個	100個	下手操作盤	舞台後ろ倉庫1-2
看板枠	W5454 [≒] ×H900 [≒] *2分割(吊り用フック+ワイヤー付)		1セット		舞台後ろ倉庫1-2
	W9090 [≒] ×H1000 [≒] *3分割(吊り用フック+ワイヤー付)	1セット		舞台奥	
人形立て	H6尺(1818 [≒])	10本		舞台下手奥	
	H9尺(2727 [≒])	10本		舞台下手奥	
掛け階段(3段)	W909 [≒]	1セット	1台	大ホール客席	舞台下手通路
箱階段(2段)	W3尺(909 [≒])×D2尺(606 [≒])×H1尺4寸(424 [≒]) *踏み面H7寸(121 [≒])	1セット		下手袖 3F搬入EV前	
箱階段(3段)	W3尺(909 [≒])×D3尺(909 [≒])×H2尺1寸(636 [≒]) *踏み面H7寸(121 [≒])	1セット	1セット	下手袖 3F搬入EV前	
脚立					
プログラムスタンド	H1515 [≒] (スブルST字型 上部紙挟み式)	1台		3F舞台下手倉庫4-4	
演台(大)	W2100 [≒] ×D910 [≒] ×H1000 [≒]	1台		3F舞台下手倉庫4-4	
演台(小)	W1200 [≒] ×D600 [≒] ×H1000 [≒]	1台	1台	3F舞台下手倉庫4-4	舞台後ろ倉庫1-2
司会者台	W900 [≒] ×D500 [≒] ×H1000 [≒]	1台	1台	3F舞台下手倉庫4-4	舞台後ろ倉庫1-2
花台	W450 [≒] ×D450 [≒] ×H700 [≒]	2台	2台	3F舞台下手倉庫4-4	舞台後ろ倉庫1-2
長机	W1800 [≒] ×D600 [≒] ×H720 [≒]	10本	5本	舞台上手後ろ	舞台後ろ倉庫1-2
地絨(黒)	W20000 [≒] ×D13000 [≒]	1枚		2F倉庫2-1	
地絨(黒)	W9000 [≒] ×D3600 [≒]		1枚		舞台下手通路
地絨(グレー)	W20000 [≒] ×D13000 [≒]	1枚		2F倉庫2-1	
バレエシート	W1220 [≒] ×D16500 [≒]	22枚		2F作業スペース	
	W909 [≒] ×D9000 [≒]		8枚	2F作業スペース	
ピアノ	スタインウェイ(D-274W1570 [≒] ×D2740 [≒] ×重量480 [≒] kg)	1台	1台	上手ピアノ庫	舞台後ろピアノ庫
	ヤマハCFX(W1600 [≒] ×D2750 [≒] ×H1030 [≒] ×重量501 [≒] kg)	1台		上手ピアノ庫	
指揮者台	W1205 [≒] ×D905 [≒] ×H320 [≒]	1台		舞台後ろ	
	W1000 [≒] ×D1000 [≒] ×H225 [≒]		1台		舞台下手通路
指揮者用譜面台	譜面台W約600 [≒] ×D約450 [≒] ×(低)1000 [≒] ~(高)1460 [≒]	1本		舞台上手	
指揮者用譜面灯		1個		ピアノ庫	
譜面台(ウェンガー)	プラボー型(譜面台)W約470 [≒] ×D約340 [≒] ×(低)990 [≒] ~(高)1490 [≒]	100本	20本	舞台上手	舞台後ろ倉庫1-2
譜面灯		100個	20個	舞台上手後ろ	舞台後ろ倉庫1-2
譜面灯用アダプター		70個			
演奏用椅子	コブキ(座面寸法)W約400 [≒] ×D約430 [≒] ×H約450 [≒]	100脚	20脚	舞台後ろ	舞台後ろ倉庫1-2
	アイチ(座面寸法)W約440 [≒] ×D約420 [≒] ×H約425 [≒]		180脚		舞台後ろ倉庫1-2
	アイチ(座面寸法)W約370 [≒] ×D約430 [≒] ×H約450 [≒]		25脚		舞台後ろ倉庫1-2
ピアノ背付椅子	ヤマハ(座面寸法)W約380 [≒] ×D約360 [≒] ×H(低)約430 [≒] ~(高)約540 [≒]	15脚		舞台後ろ	
ピアノベンチ椅子	ヤマハ(座面寸法)W約600 [≒] ×D約410 [≒] ×H(低)約465 [≒] ~(高)約535 [≒]	3脚		上手ピアノ庫	
	ヤマハ(座面寸法)W約650 [≒] ×D約360 [≒] ×H(低)約465 [≒] ~(高)約555 [≒]	2脚		上手ピアノ庫	
コントラバス椅子	コブキ(座面寸法)W約340 [≒] ×D約340 [≒] ×H(低)約725 [≒] ~(高)約830 [≒]	8脚		舞台後ろ	
合唱ベンチ	(長)W1760 [≒] ×D220 [≒]	70脚		2F倉庫2-1	
合唱ベンチ	(短)W880 [≒] ×D220 [≒]	10脚		2F倉庫2-1	

* 備考 備品に関して！ 備品は大ホール・多目的ホール兼用となりますので 打ち合わせ時にご確認をさせていただきます。


品名	寸法	大ホール	多目的ホール	保管場所(大ホール)	保管場所(多目的ホール)
金屏風	W754 ^{mm} × H2424 ^{mm} × 6曲	一双		下手袖 3F搬入EV前	
金屏風	W754 ^{mm} × H2424 ^{mm} × 6曲		一双	舞台後ろ倉庫1-2	
銀屏風	W754 ^{mm} × H2424 ^{mm} × 6曲	一双		下手袖 3F搬入EV前	
鳥の子屏風	W754 ^{mm} × H2424 ^{mm} × 6曲	一双		下手袖 3F搬入EV前	
緋毛氈	W1720 ^{mm} × D3636 ^{mm} (赤ネル・防災加工)	10枚		3F倉庫4-4	
紺毛氈	W1720 ^{mm} × D3636 ^{mm} (紺ネル・防災加工)	10枚		3F倉庫4-4	
長布団	W545 ^{mm} × D3636 ^{mm} (赤色綿布・綿入れ加工・防災加工)	5枚		3F倉庫4-4	
長布団	W545 ^{mm} × D1818 ^{mm} (赤色綿布・綿入れ加工・防災加工)	5枚		3F倉庫4-4	
高座用座布団(赤)	W850 ^{mm} × D850 ^{mm} (綿ブロード地・防災加工)	1枚		3F倉庫4-4	
高座用座布団(紫)	W850 ^{mm} × D850 ^{mm} (綿ブロード地・防災加工)	1枚		3F倉庫4-4	
上敷	W878 ^{mm} × D3636 ^{mm} (上質畳表・黒ヘリ・防災)	4枚		3F倉庫4-4	
上敷	W878 ^{mm} × D7272 ^{mm} (上質畳表・黒ヘリ・防災)	4枚		3F倉庫4-4	
上敷	W878 ^{mm} × D14544 ^{mm} (上質畳表・黒ヘリ・防災)	2枚		3F倉庫4-4	
所作台	W909 ^{mm} × D3636 ^{mm} × H121 ^{mm}	33台		舞台奥	
化粧框	L3636 ^{mm}	4台		舞台奥	
化粧框(変形)	L≒3572 ^{mm}	1台			
化粧框(変形)	L≒1486 ^{mm}	1台			
花道用所作台	W1212 ^{mm} × D2727 ^{mm} × H142 ^{mm}	2台			
花道用所作台(変形)	W1124 ^{mm} × D1804 ^{mm} × H142 ^{mm}	1台			
花道用所作台(変形)	W1124 ^{mm} × D1700 ^{mm} × H121 ^{mm}	1台			
開帳場	W909 ^{mm} × D1212 ^{mm} × H121 ^{mm}	3台			
鳥屋囲い	H2727 ^{mm}	1式			
袖幕	W3600 ^{mm} × H7550 ^{mm} (材質ウールサージ)		3対		舞台下手通路
文字幕	W13750 ^{mm} × H1555 ^{mm} (材質ウールサージ)		3枚		舞台下手通路
紅白幕	W72720 ^{mm} (40間) × H1800 ^{mm}		10枚組		舞台下手通路
Horizont幕(多)	W13750 ^{mm} × H7550 ^{mm} (PVC)		1枚		舞台下手通路
スクリーン(大)	W7320 ^{mm} × H5409 ^{mm} (360インチ 4:3)	1枚			
スクリーン(多)	W9000 ^{mm} × H9000 ^{mm} (巻き取り式)		常設		
定式幕	W21000 ^{mm} × 10000 ^{mm} (葛城黒・茶・緑3色別染めノラスカン・引きレール・定式幕レール付)	1枚		2F倉庫2-1	
紗幕(黒)	W22000 ^{mm} × H10000 ^{mm} (チチ紐・パイプ袋防災)	1枚		2F倉庫2-1	
紗幕(白)	W22000 ^{mm} × H10000 ^{mm} (チチ紐・パイプ袋防災)	1枚		2F倉庫2-1	
松羽目	W14544 ^{mm} × H4545 ^{mm} (葛城・松絵書き込・黒一文字・チチ紐・下部袋縫いパイプ付)	1式		2F倉庫2-1	
布製雪簞	W10000 ^{mm} × H2727 ^{mm} (葛城・チチ紐)	2枚		2F倉庫2-1	


* 備考 備品に関して！ 備品は大ホール・多目的ホール兼用となりますので 打ち合わせ時にご確認をさせて下さい。

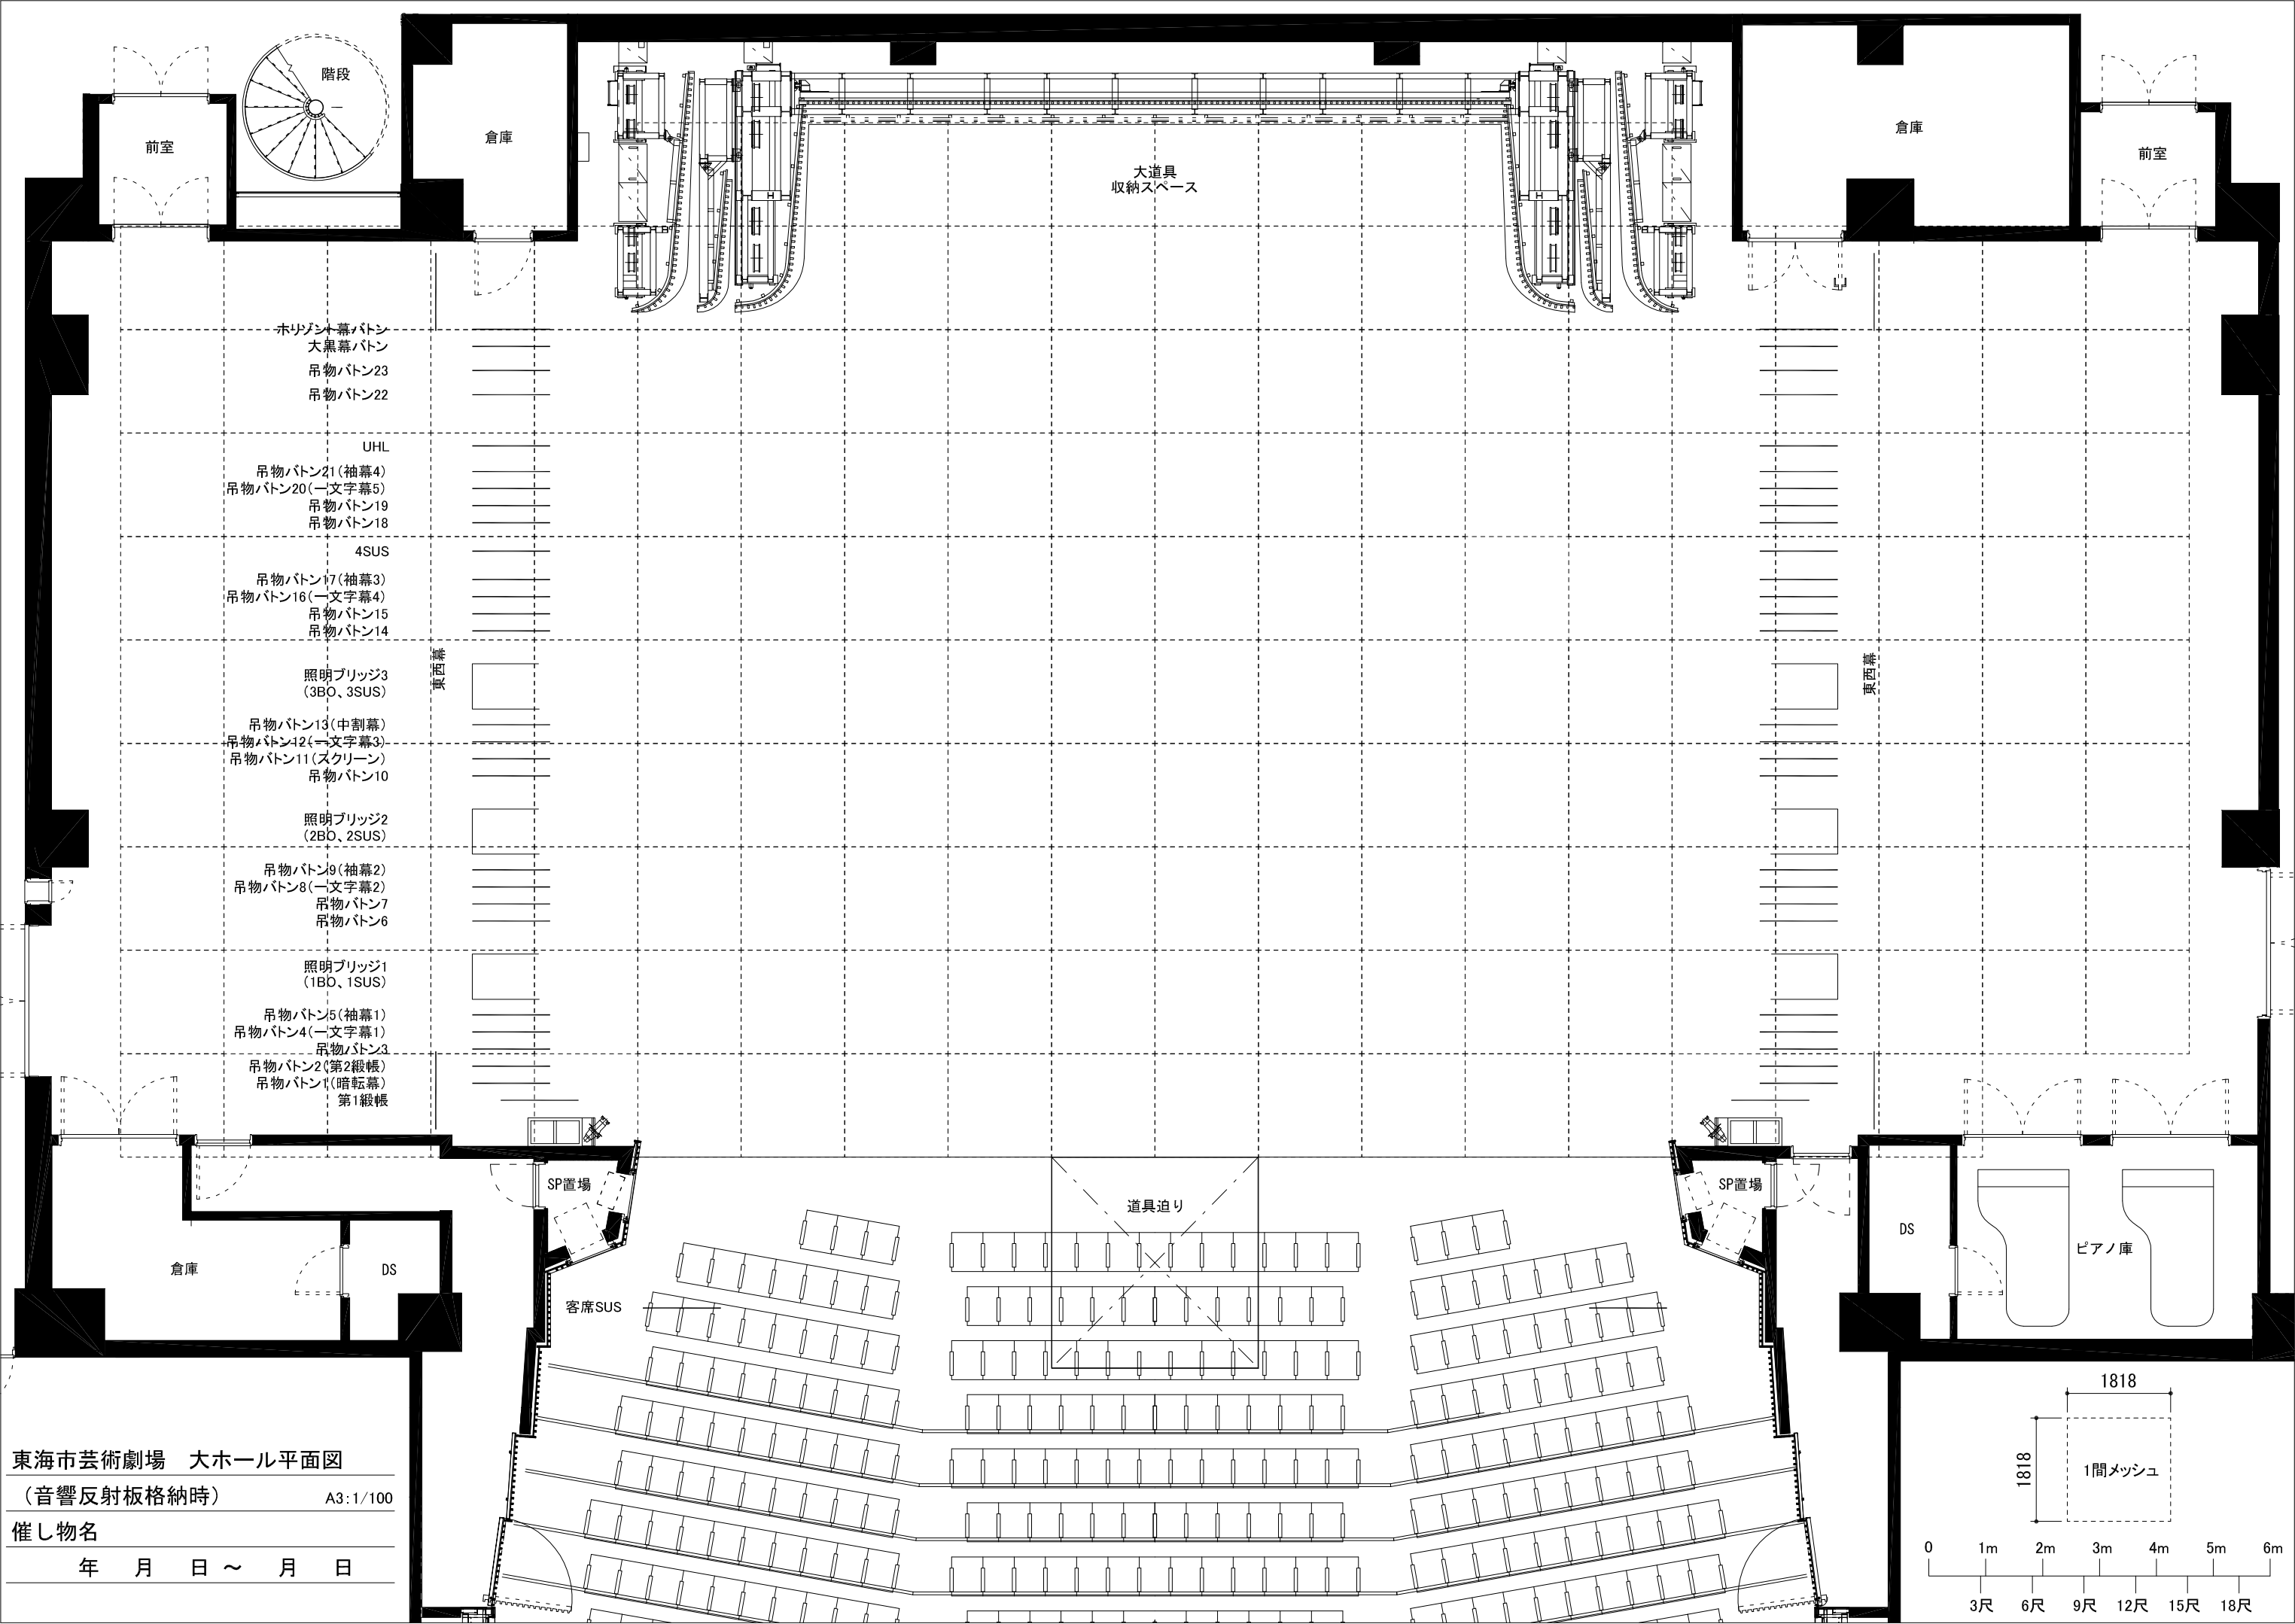

東海市芸術劇場 大ホール平面図
 (音響反射板格納時) A3: 1/100

催し物名
 年 月 日 ~ 月 日

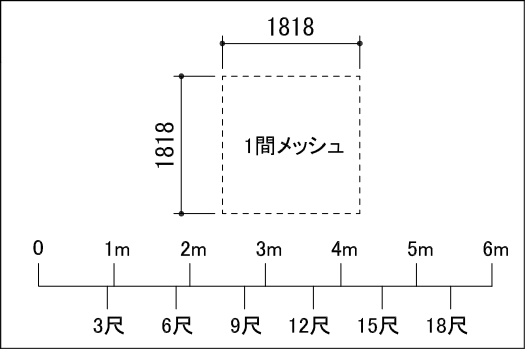

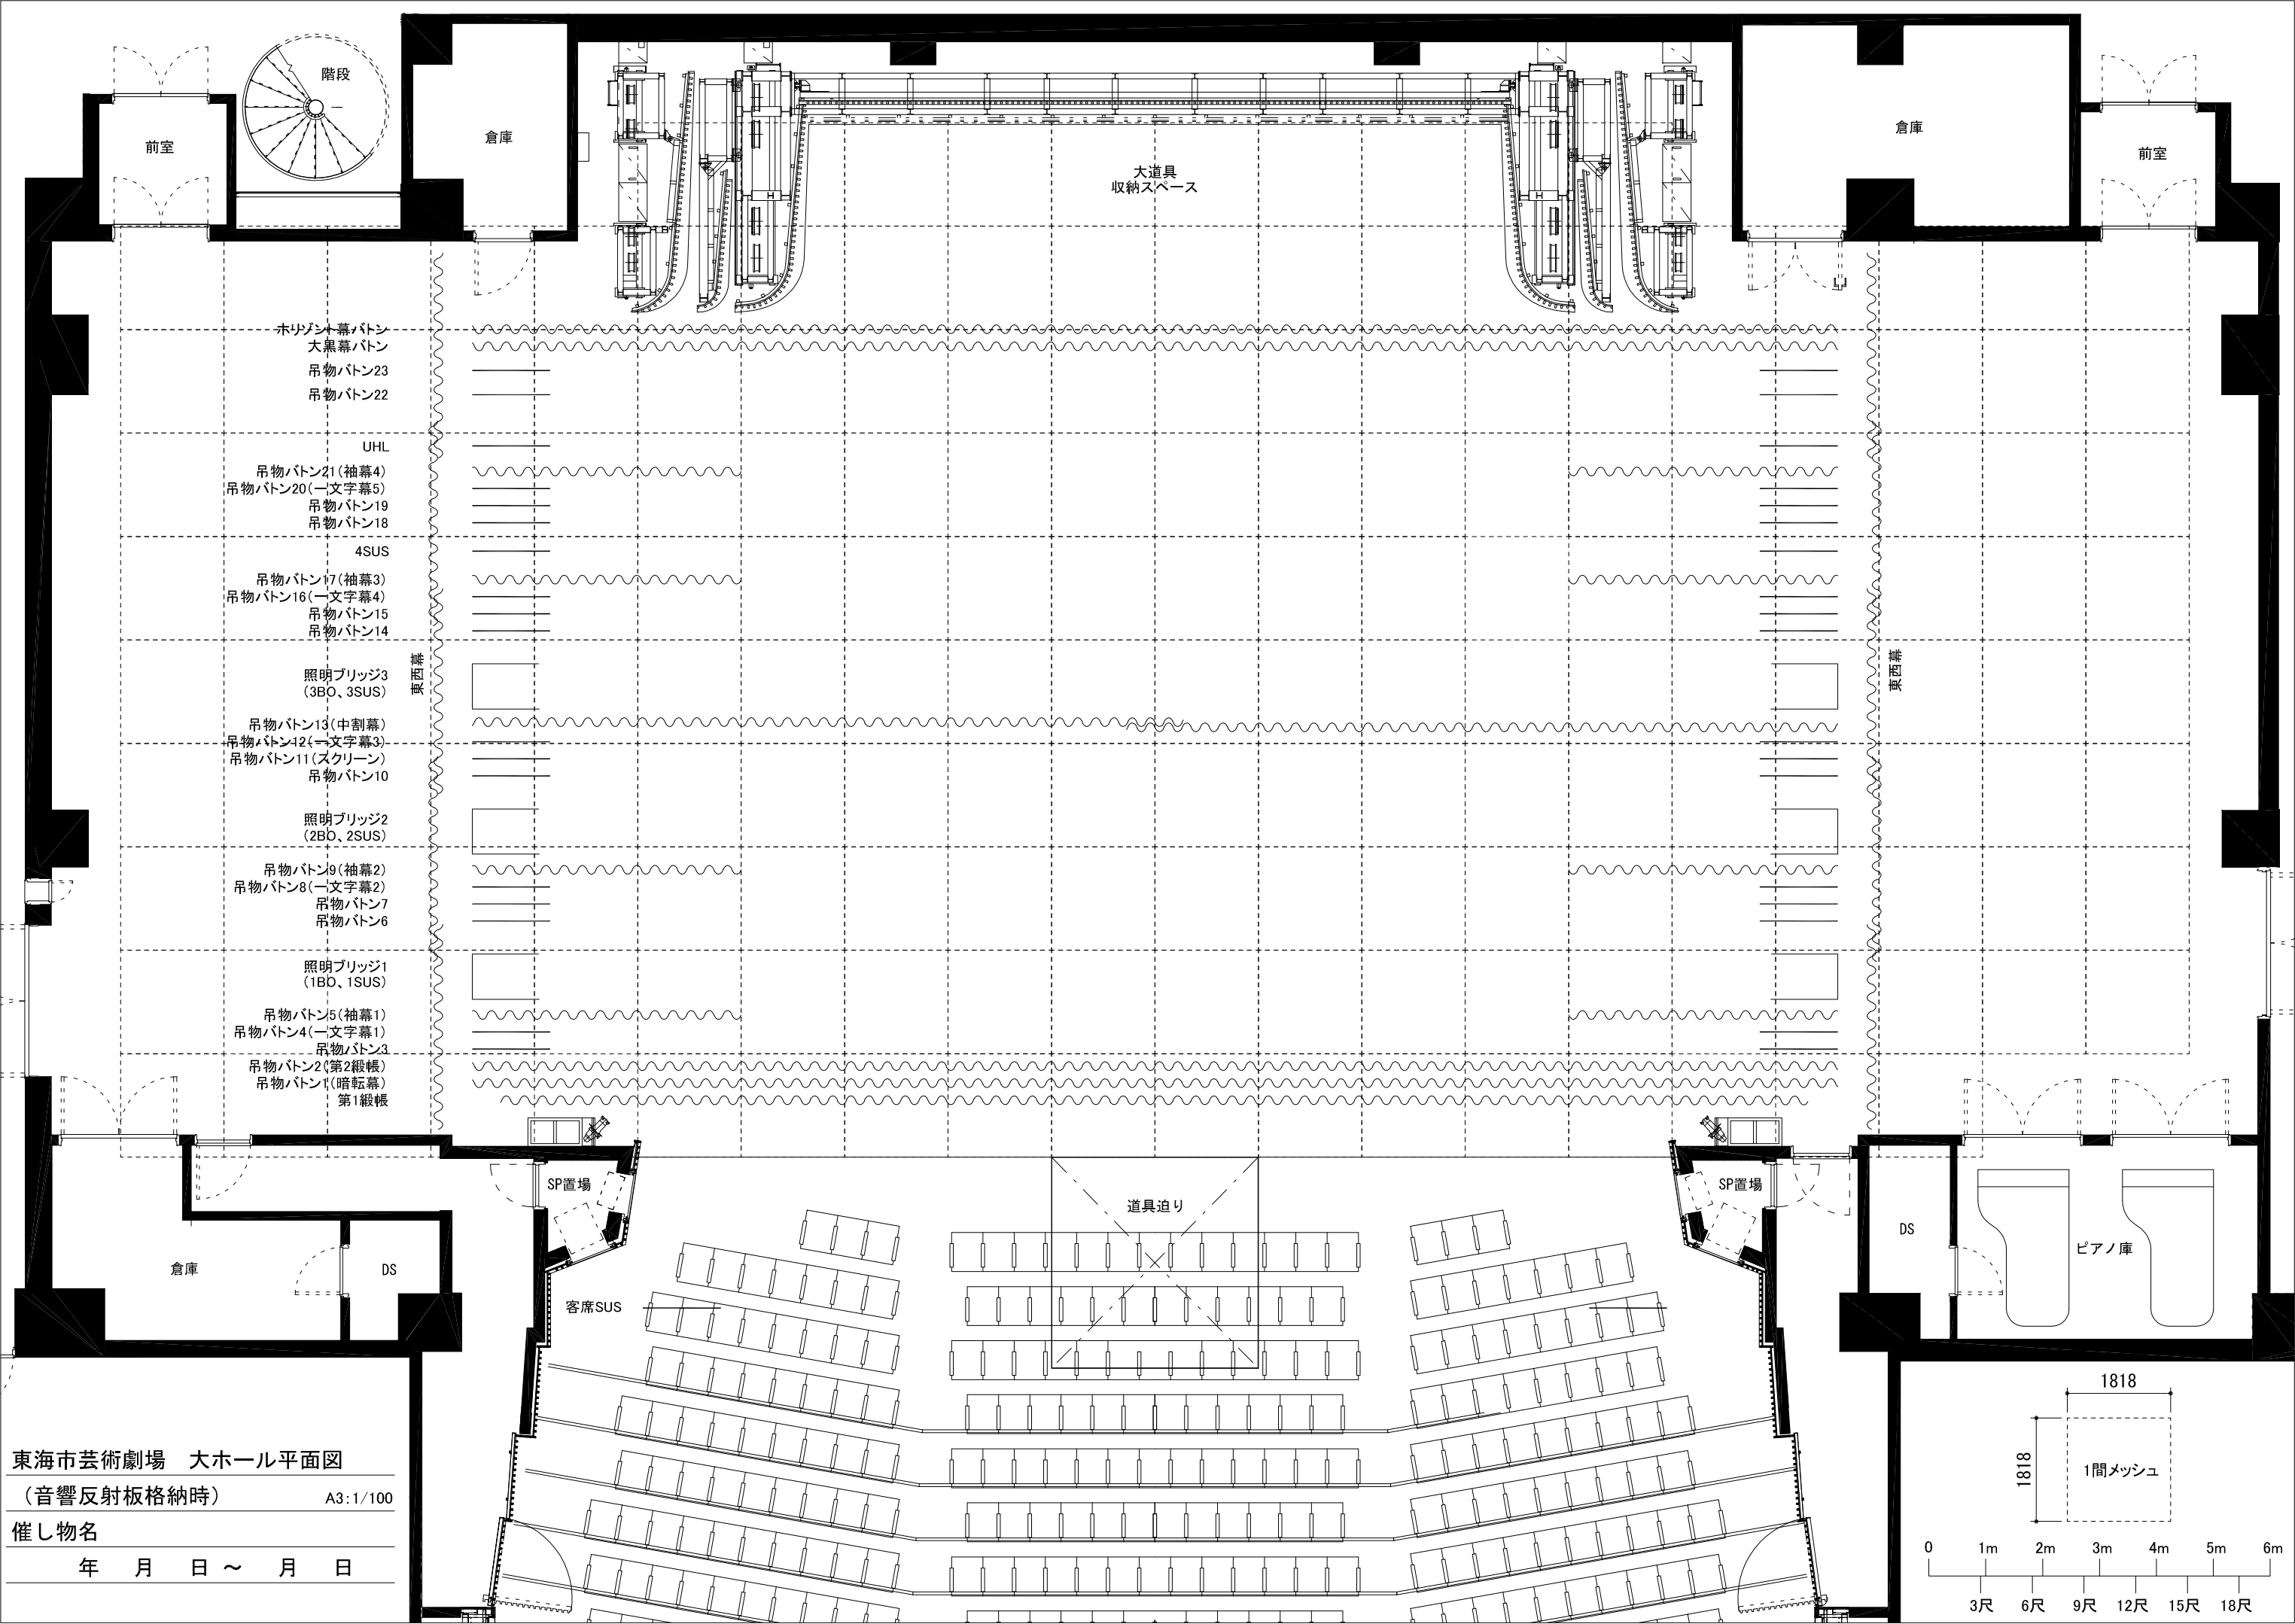

東海市芸術劇場 大ホール平面図
 (音響反射板格納時) A3:1/100
 催し物名
 年 月 日 ~ 月 日

