


	品 名	メーカー	型 番	数 量	設置場所	備 考
常設音響設備						
音響調整卓	デジタルミキサー	YAMAHA	CL5	1 台	調整室	
	コントロールモニタースピーカー	YAMAHA	MSP7 STUDIO	2 台	調整室	
	入出力ボックス	YAMAHA	Rio3224-D	1 台	調整室	
	入出力ボックス	YAMAHA	Rio3224-D	1 台	下手袖入出力 パッチ架	
スピーカー	プロセニアムスピーカー			1 式	常設	
	スピーカーA(遠距離用)	NEXO	PS15U (L/R)	2 台		
	スピーカーB(中距離用)	NEXO	PS15U (L)	1 台		
	スピーカーC(近距離用)	NEXO	PS10U (L/R)	2 台		
	サブウーハー	NEXO	LS18	1 台		
	1Fサイドスピーカー			1 式	常設	
	スピーカーA(遠距離用)	NEXO	PS15U (L/R)	2 台		
	スピーカーB(近距離補助)	NEXO	PS10U (L/R)	2 台		
	サブウーハー	NEXO	LS18	2 台		
	2Fサイドスピーカー			1 式	常設	
	スピーカー	NEXO	PS15U (L/R)	2 台		
	ステージフロントスピーカー			1 式	常設	
	スピーカー	YAMAHA	VS6	6 台		
	シーリング補助スピーカー			1 式	常設	
	スピーカー	YAMAHA	IF2115/99	2 台		
	サイド補助スピーカー			1 式	常設	
	スピーカー	NEXO	PS8U	4 台		
	鳥屋後方スピーカー			1 式	常設	
	天井埋込型	YAMAHA	VXC8	2 台		
	固定はねかえりスピーカー			1 式	常設	
	スピーカー	NEXO	PS8U	2 台		
周辺機器類	カセットテープレコーダー	TASCAM	202MKVI	1 台	調整室	
	CF/CDレコーダー	TASCAM	SS-CDR200	2 台	調整室	
	MD/CDプレーヤー	TASCAM	MD-CD1BMK III	2 台	調整室	
	ワイヤレス受信機	SHURE	ULXD4Q-AB	2 台	調整室	
	アンテナブースター	SHURE	UA830WB	4 台	調整室	
	混合器	SHURE	UA221C	2 台	調整室	
	開演ブザー装置	TASCAM	SS-R200+音源ソフト	1 台	調整室	
	制御用パソコン	DELL	Latitude E5540	1 台	調整室	
	無停電電源	APC	SMT1500RMJ2U	1 台	調整室	
パワーアンプ架	クロックマスター	MUTEC	MC-3+	1 台	アンプ室	
	パワーアンプA	YAMAHA	PC9501N	2 台	アンプ室	
	パワーアンプB	YAMAHA	PC4801N	3 台	アンプ室	
	パワーアンプC	YAMAHA	XMV4280-D	1 台	アンプ室	
	パワーアンプD	YAMAHA	XMV8280-D	1 台	アンプ室	
	パワーアンプE	NEXO	NXAMP4x4+NAT-HAND 4x4	3 台	アンプ室	
	パワーアンプF	NEXO	NXAMP4x1+NAT-HAND 4x1	2 台	アンプ室	
	同上用ネットワークカード	NEXO	NXDT104	5 台	アンプ室	
	FIRユニット	HYFAX	AMQ2	2 台	アンプ室	
	デジタルマルチプロセッサー	YAMAHA	DME64N+config	3 台	アンプ室	
	無停電電源	APC	SMT1500RMJ2U	1 台	アンプ室	

	品 名	メーカー	型 番	数 量	設置場所	備 考
舞台袖操作架	マトリクスプロセッサ	YAMAHA	MTX5-D	1 台	下手袖	
	コントロールパネル	YAMAHA	DCP4V4S-US	1 台	下手袖	
	カセットテープレコーダー	TASCAM	202MKVI	1 台	下手袖	
	CF/CDレコーダー	TASCAM	SS-CDR200	1 台	下手袖	
	ラックマウント・モニター	Fostex	RM-3	1 台	下手袖	
	無停電電源	APC	SMT1500RMJ2U	1 台	下手袖	
カゲアナウンス	ダイナミック型マイク	SHURE	SM58-LCE	1 本	下手袖	
	卓上型マイクスタンド	FOSTEX	SF20C + P202C	1 本	下手袖	
	フェーダーボックス	TOMOCA	TCC-100	1 台	下手袖	
常設インターカム	メインステーション	Clear-Com	MS-704	1 台	舞台袖操作架組込	
	リモートステーション	Clear-Com	RM-704	1 台	出力制御架組込	
	スピーカステーション	Clear-Com	KB-702GM+V-B0X (2ch, 6P)	3 台	調整室2 操作盤1	
	ベルトバック	Clear-Com	RS-702	5 台	調整室1,ビン2 舞台袖2	
	ヘッドセット	Clear-Com	CC-100	9 台	調整室3,ビン2 舞台袖3	
トークバック・ガナリ	ダイナミック型マイク	SHURE	SM58SE	4 本	調整室2, 操作盤1 楽屋ガナリ1	
	卓上型マイクスタンド	FOSTEX	SF20C + P202C	3 本	調整室1, 操作盤1 楽屋ガナリ1	
エアモニターマイク	コンデンサー型	SENNHEISER	MKH8060	2 本	常設	

移動型音響設備						
音響調整卓	ポータブルミキサー	YAMAHA	CL1	1 台	下手袖倉庫	
	入出力ボックスA	YAMAHA	Rio3224-D	2 台	下手袖倉庫	
	入出力ボックスB	YAMAHA	Rio1608-D	2 台	下手袖倉庫	
スピーカー	ステージスピーカー	NEXO	GEO S1210	2 式	舞台袖	片側4台
	サブウーハー	NEXO	RS15-P	2 式	舞台袖	片側2台
	移動スピーカー	EV	Zx3-90	4 台	下手袖倉庫	2Way
	フロアモニタースピーカー	Dynacord	CXM15	4 台	下手袖倉庫	同軸2Way
	ステージスピーカー用アンプ	NEXO	NXAMP4×4+NAT-HAND 4×4	2 台	下手袖倉庫	1800W ×4
マイクロフォン	ダイナミック型	SHURE	SM58-LCE	19 本	下手袖倉庫	
		SHURE	SM58SE	4 本	下手袖倉庫	
		SHURE	BETA57A	8 本	下手袖倉庫	歪みあり2
		SENNHEISER	MD421 II	4 本	下手袖倉庫	
	コンデンサー型	SONY	C-38B	2 本	下手袖倉庫	
		AKG	C391B	8 本	下手袖倉庫	
		AKG	C480Bcomb-ULS/61	8 本	下手袖倉庫	
		DPA	ST 4006A	2 本	下手袖倉庫	
		COUNTRYMAN	ISOMAX 2-C	8 本	下手袖倉庫	
		audio-technica	AT857D/C+AT8655	8 本	下手袖倉庫	
		AKG	PCC-160	8 本	下手袖倉庫	
		COUNTRYMAN	TYPE85	4 個	下手袖倉庫	
ワイヤレスマイク	ハンド型マイクロフォンA	SHURE	ULXD2/SM58-JB	6 本	下手袖倉庫	
	ハンド型マイクロフォンB	SHURE	ULXD2/B87C-JB	2 本	下手袖倉庫	
	タイピン型マイクロフォン	SHURE	WL185	8 本	下手袖倉庫	
	ヘッドセット型マイクロフォン	FREE BOSS	HS-52S2-L6A	4 本	下手袖倉庫	
	送信機	SHURE	ULXD1-JB	8 本	下手袖倉庫	
マイクスタンド	床上型	TAKASAGO	MF-18TM	6 本	下手袖倉庫	
	卓上型	FOSTEX	SF20C+P202	4 本	下手袖倉庫	


	品 名	メーカー	型 番	数 量	設置場所	備 考
	卓上型	SUGIPRODUCTS	DS-30M	6 本	下手袖倉庫	
	ブーム型	K&M	ST210/2B	20 本	舞台袖	
	ブーム型	K&M	ST259B	10 本	舞台袖	
	ブーム型	K&M	ST260/7	10 本	舞台袖	
スピーカースタンド	スピーカースタンド	K&M	ST21300002B	8 本	舞台袖	
	バトックランプ	OHASHI	BCH-60	2 本	2F技術GL	
吊りマイク装置	三点吊りマイク装置	TAKASAGO	HC-3L (4ch)	1 式	常設	
マルチ関係	5 m 16chマルチケーブル	CANARE	16C05-E3	4 本	下手袖倉庫	
	1 0 m 16chマルチケーブル	CANARE	16C10-E3	4 本	下手袖倉庫	
	2 0 m 16chマルチケーブル	CANARE	16C30-E3	2 本	下手袖倉庫	
	16chマルチボックス	CANARE	16J12F12 (F77)	6 個	下手袖倉庫	
フェーダーボックス		TOMOCA	TCC-100	1 台	下手袖倉庫	
トランスボックス		TOMOCA	TFB-066S	4 台	下手袖倉庫	
		TOMOCA	TFB-106S-12	4 台	下手袖倉庫	
バラボックス		TOMOCA	F-3M	4 台	下手袖倉庫	
変換プラグ		ITT	XLR-3-11-11	5 個	下手袖倉庫	
		ITT	XLR-3-12-12	7 個	下手袖倉庫	
中継アダプター		NEUTRIK	NL4MMX	4 個	下手袖倉庫	
インターカム装置	スピーカーステーション	Clear-Com	KB-702GM+V-BOX (2ch, 6P)	3 台	下手袖倉庫	
	ベルトバック	Clear-Com	RS-702	6 台	下手袖倉庫	
	ヘッドセット	Clear-Com	CC-100	10 台	下手袖倉庫	NG1

映写設備						
AVワゴン	ブルーレイレコーダー	Victor	SR-HD2500	1 台	ワゴン組込	
	サラウンドプロセッサ	Extron	SSP 7.1+RSU129	1 台	ワゴン組込	
	マトリクススイッチャー	IDK	MSD-5402-SL	1 台	ワゴン組込	
	HDMI延長器(送信器)	IDK	HDC-TH100-C	1 台	ワゴン組込	
	モニターディスプレイ	Pioneer	TVM-W910+電源+取付金具	1 台	ワゴン組込	
	電源ユニット	LOGAUDIO	LD2000	1 台	ワゴン組込	
映写装置	ビデオプロジェクター	Panasonic	PT-DZ16K	1 台	調整室	
	交換レンズ	Panasonic	ET-D75LE30	1 台	調整室	
	交換レンズ	Panasonic	ET-D75LE8	1 台	調整室	

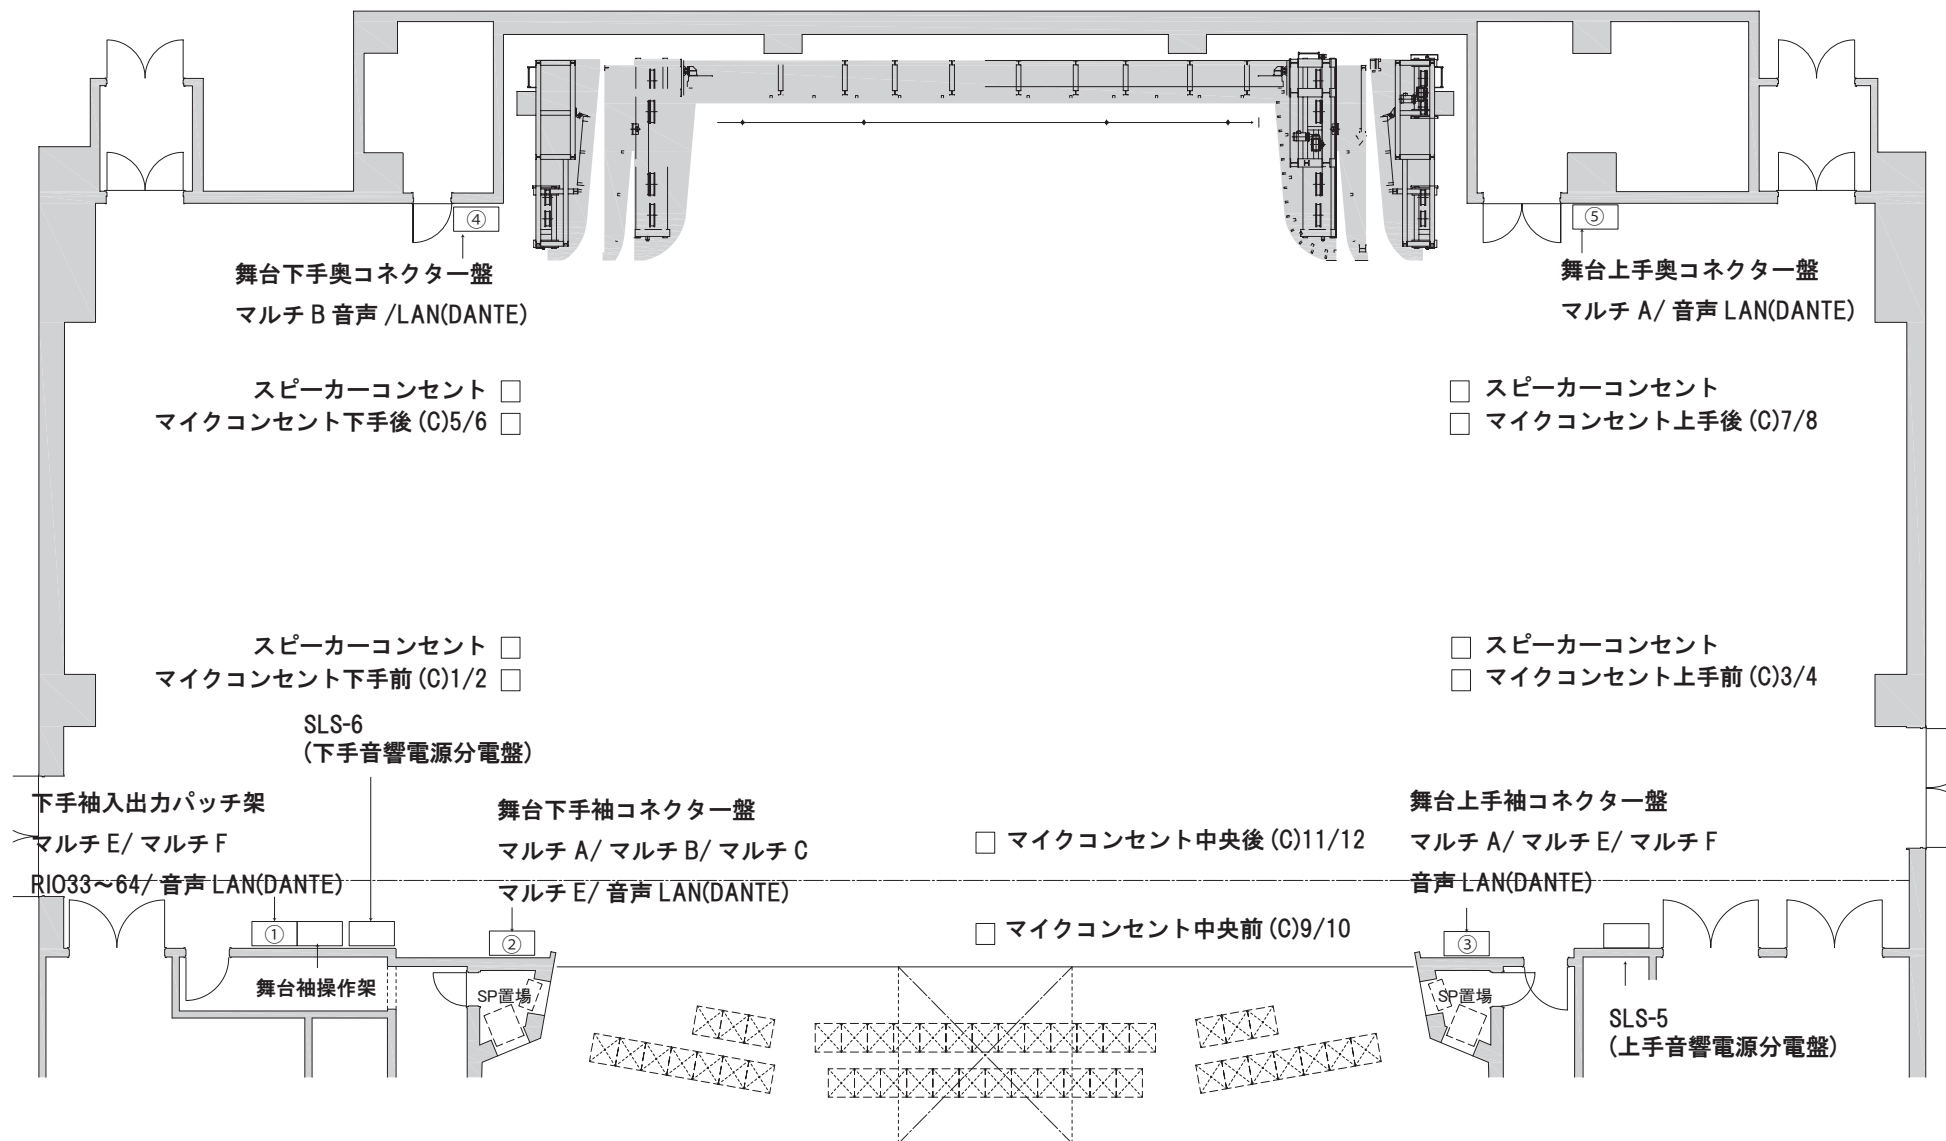


大ホール舞台コネクター配置図


Scale(A3)1:100

 


入出力パッチ架 ①

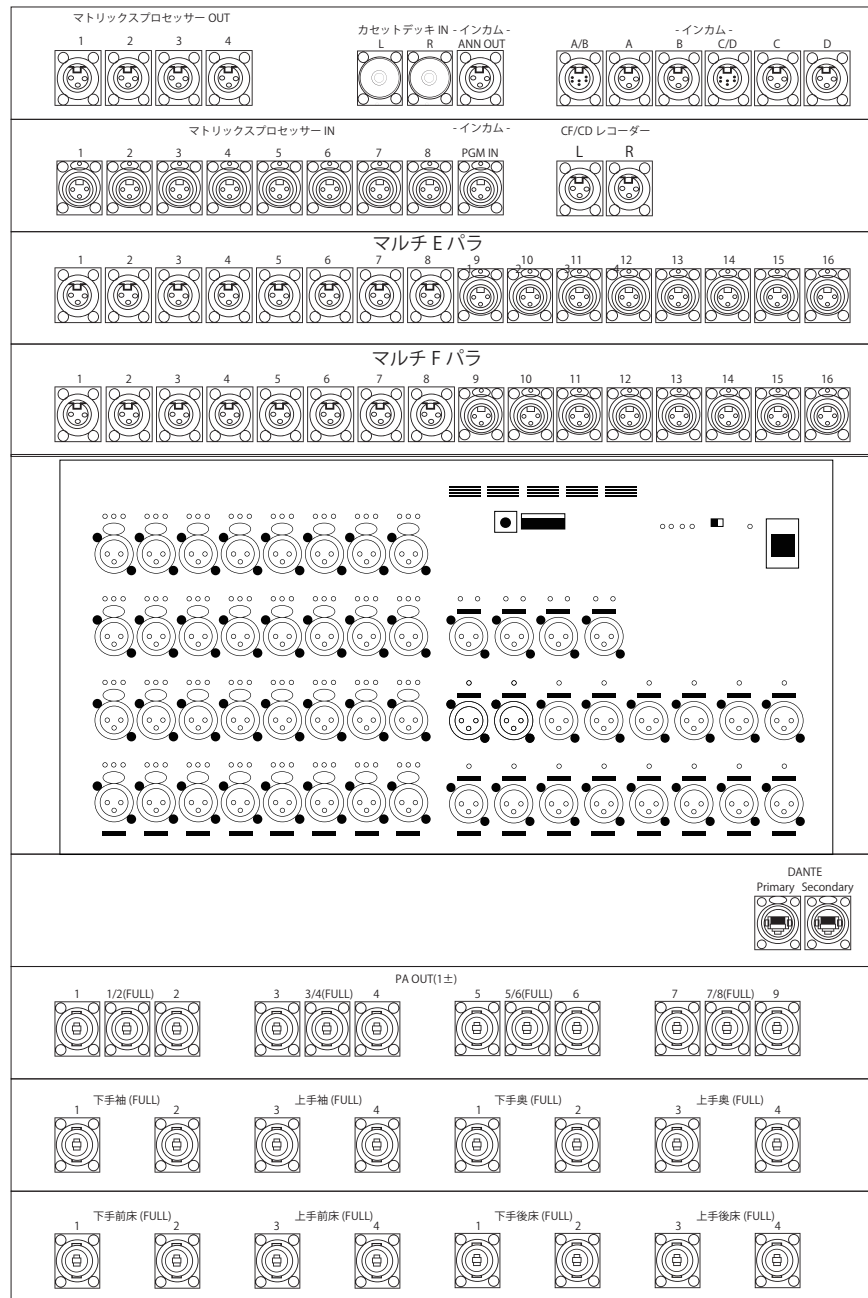

舞台奥コネクター盤 上手奥コネクター盤 ④

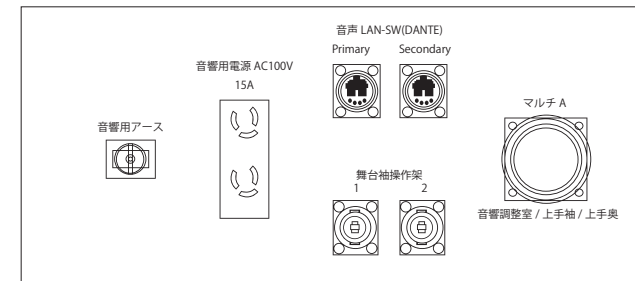


下手奥コネクター盤 ⑤

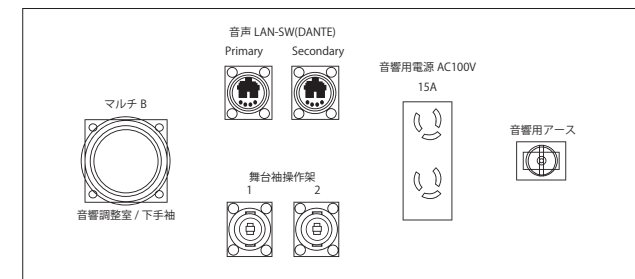


舞台袖コネクター盤


下手袖コネクター盤 ②

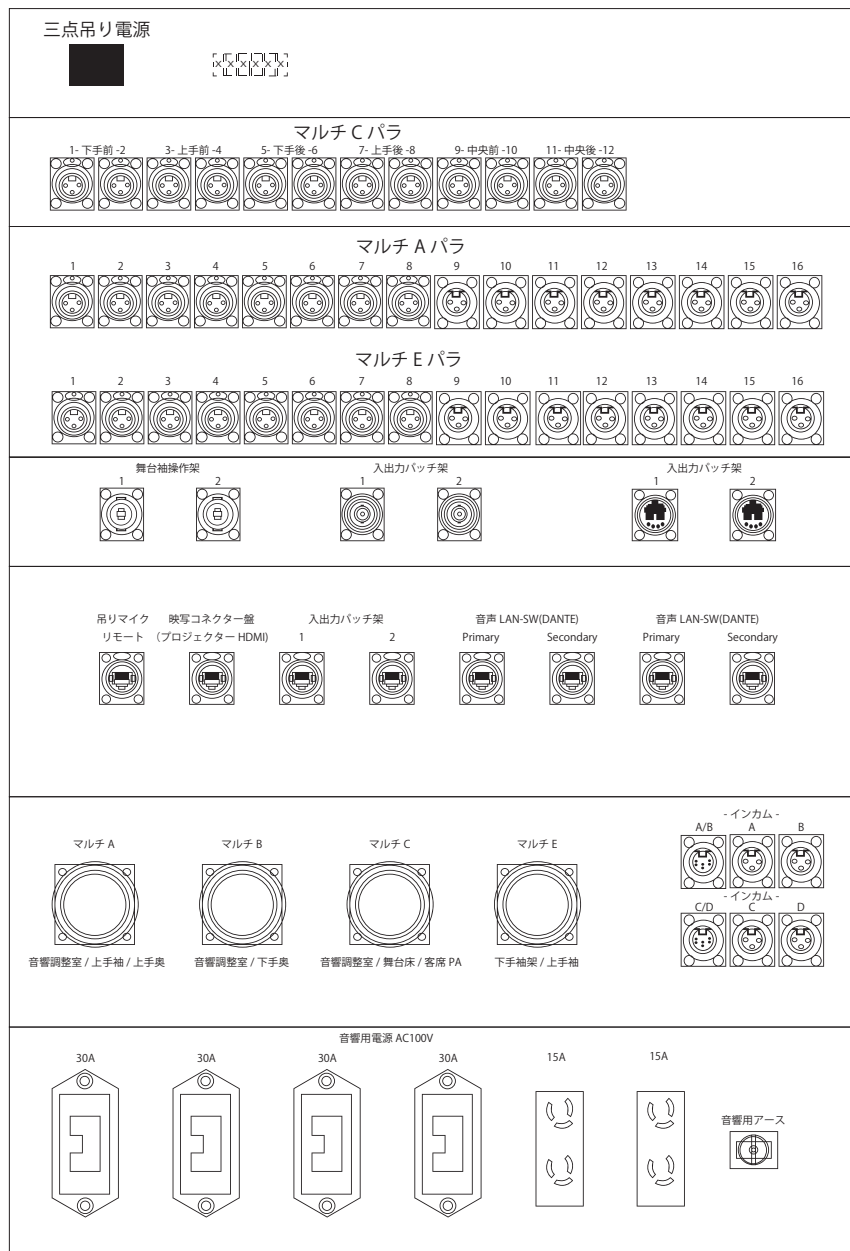


上手袖コネクター盤 ③

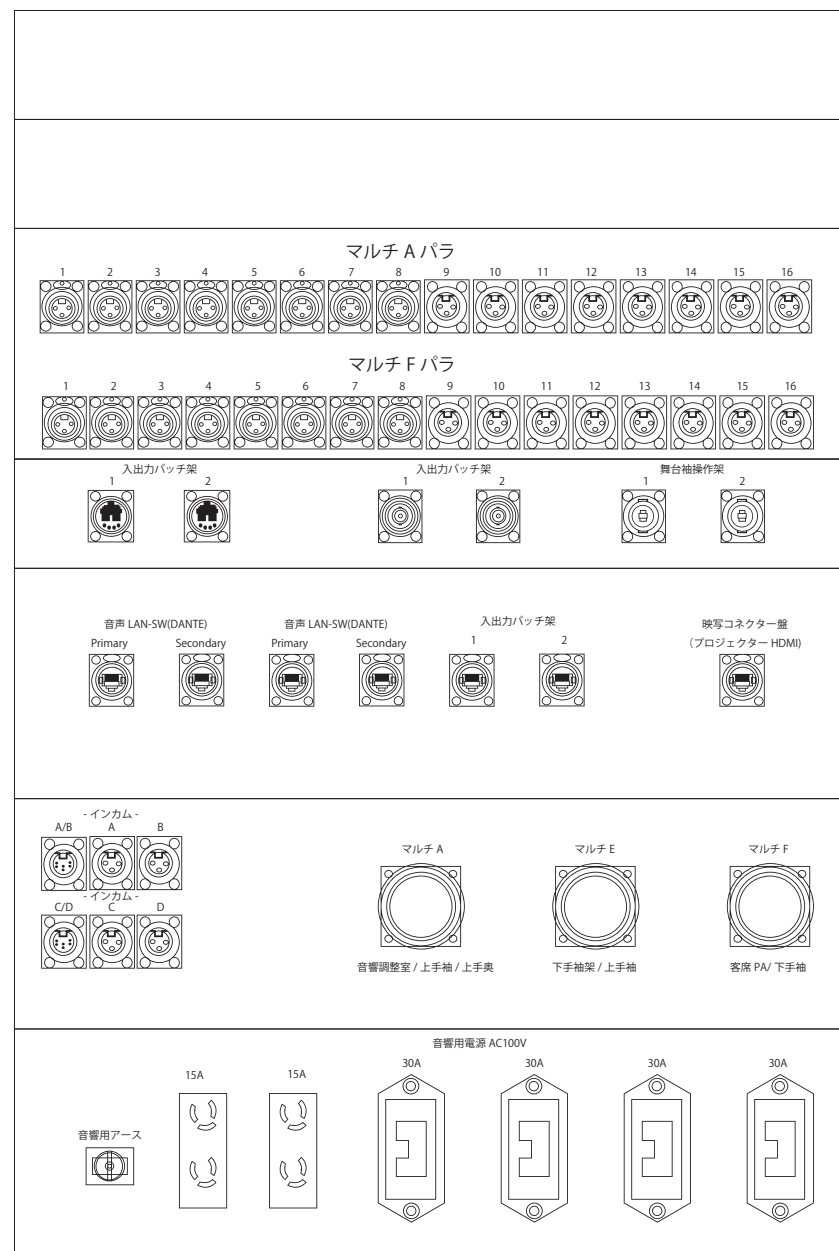

音響調整室入出力パッチ盤

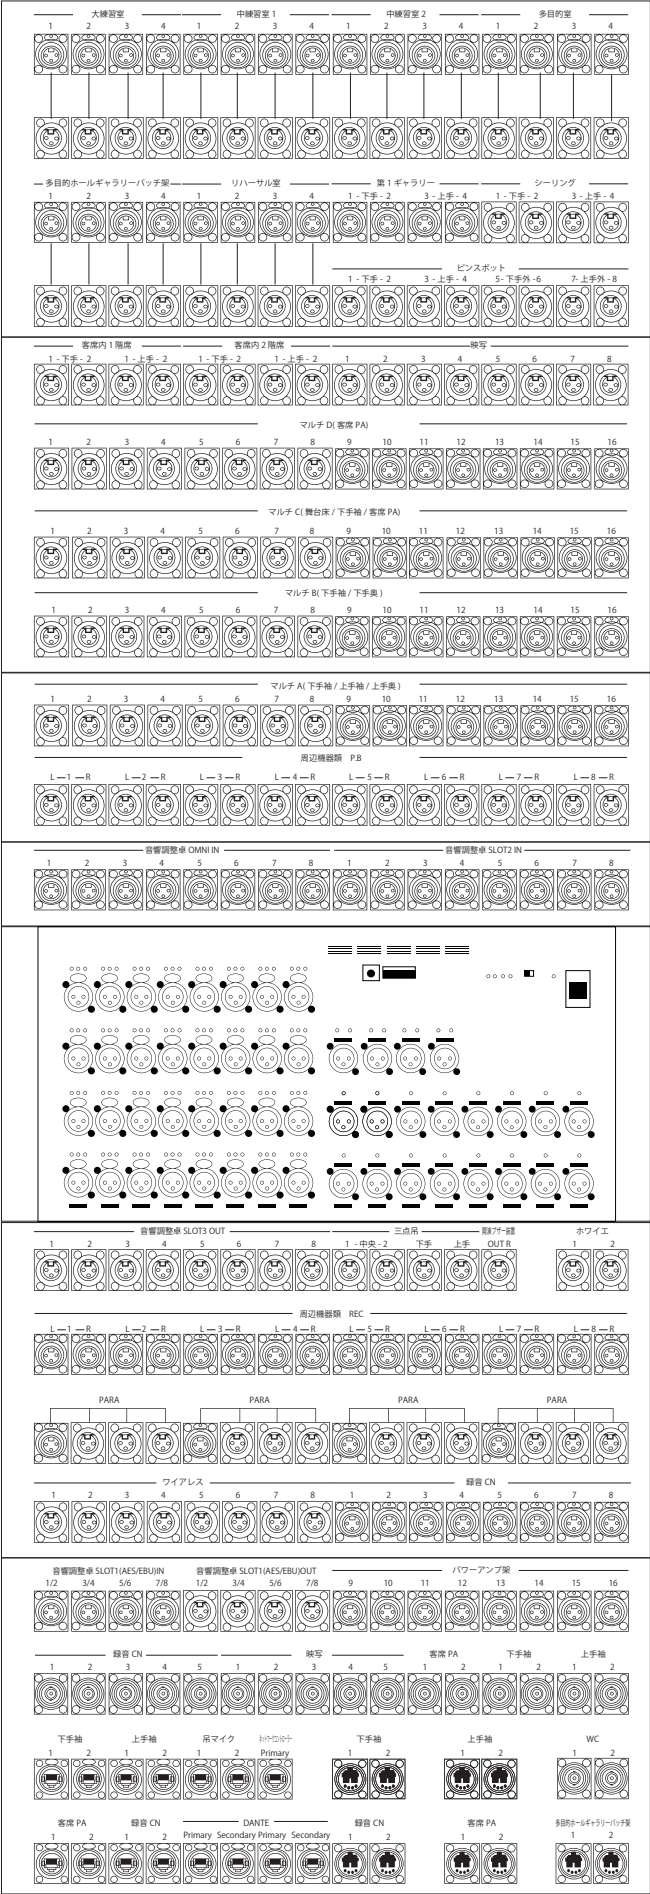

客席 PA 盤

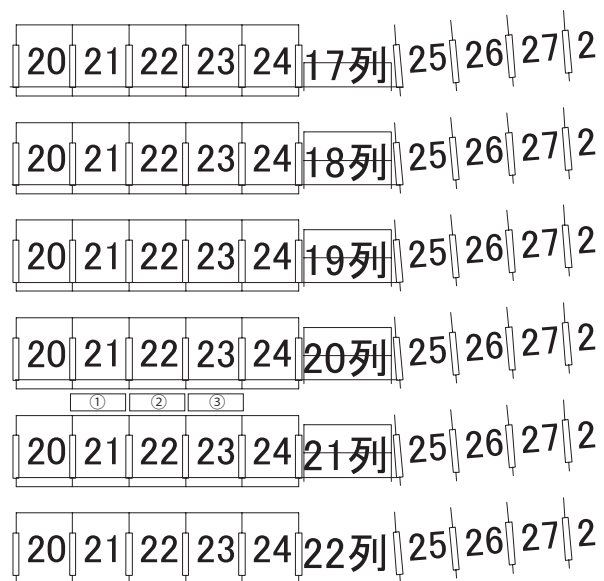


①音響電源

②音響制御


③音響マルチ

マルチ C/ マルチ D/ マルチ F



音響電源盤 ①

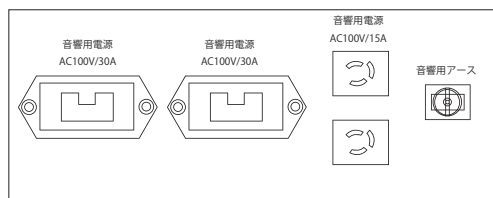

音響制御盤 ②

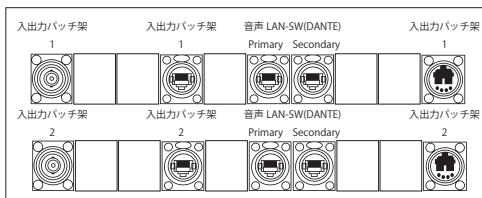

音響マルチ盤 ③

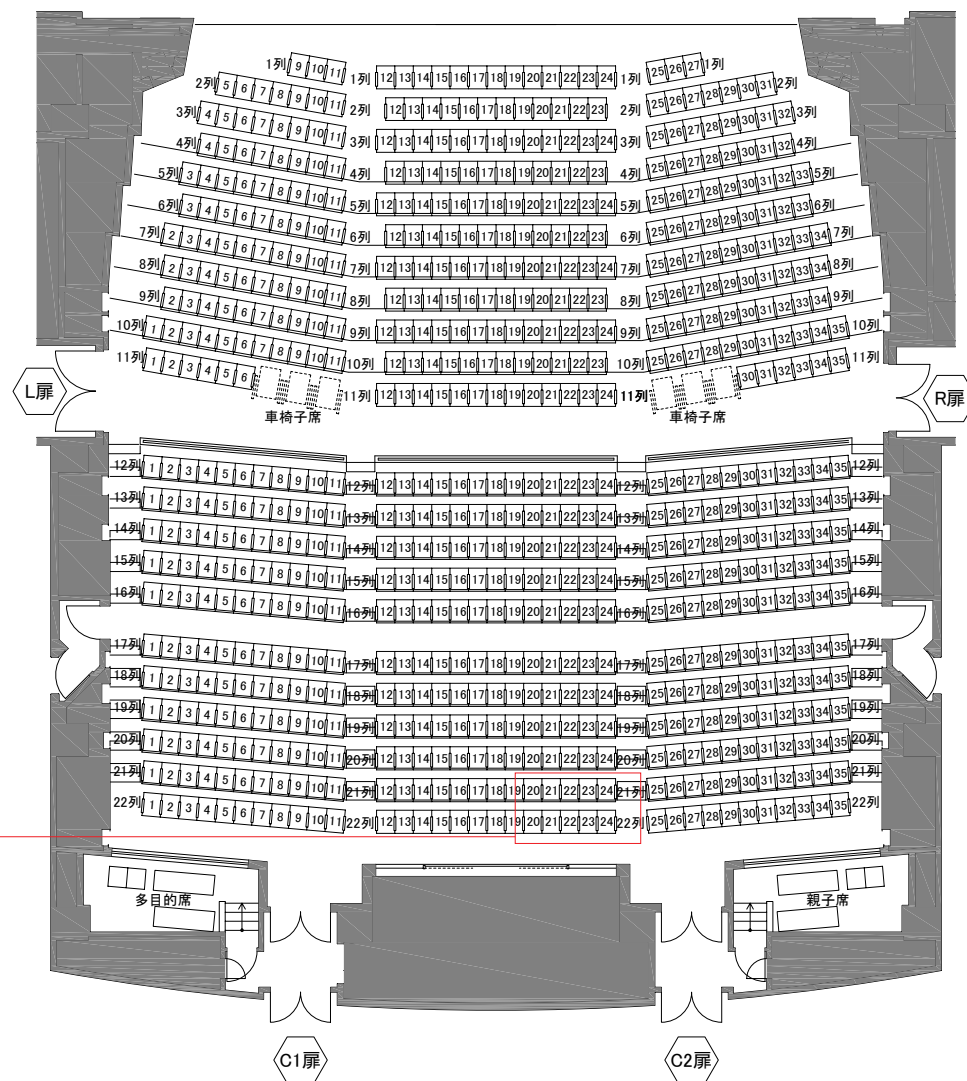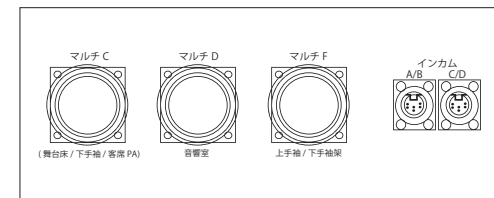

客席 PA 台

