


	品名	メーカー	型番	数量	設置場所	備考
常設音響設備						
音響調整卓	デジタルミキサー	YAMAHA	CL5	1台	調整室	
	コントロールモニタースピーカー	YAMAHA	MSP7 STUDIO	2台	調整室	
	入出力ボックス	YAMAHA	Rio3224-D	1台	調整室	
	入出力ボックス	YAMAHA	Rio3224-D	1台	下手袖入出力 パッチ架	
スピーカー	プロセニアムスピーカー			1式		
	スピーカーA(遠距離用)	NEXO	PS15U(L/R)	2台		
	スピーカーB(中距離用)	NEXO	PS15U(L)	1台		
	スピーカーC(近距離用)	NEXO	PS10U(L/R)	2台		
	サブウーハー	NEXO	LS18	1台		
	1Fサイドスピーカー			1式		
	スピーカーA(遠距離用)	NEXO	PS15U(L/R)	2台		
	スピーカーB(近距離補助)	NEXO	PS10U(L/R)	2台		
	サブウーハー	NEXO	LS18	2台		
	2Fサイドスピーカー			1式		
	スピーカー	NEXO	PS15U(L/R)	2台		
	ステージフロントスピーカー			1式		
	スピーカー	YAMAHA	VS6	6台		
	シーリング補助スピーカー			1式		
	スピーカー	YAMAHA	IF2115/99	2台		
	サイド補助スピーカー			1式		
	スピーカー	NEXO	PS8U	4台		
	鳥屋後方スピーカー			1式		
	天井埋込型	YAMAHA	VXC8	2台		
	固定はねかえりスピーカー			1式		
スピーカー	NEXO	PS8U	2台			
周辺機器類	カセットテープレコーダー	TASCAM	202MKVI	1台	調整室	
	CF/CDレコーダー	TASCAM	SS-CDR200	2台	調整室	
	MD/CDプレーヤー	TASCAM	MD-CD1BMKIII	2台	調整室	
	ワイヤレス受信機	SHURE	ULXD4Q-AB	2台	調整室	
	アンテナプースター	SHURE	UA830WB	4台	調整室	
	混合器	SHURE	UA221C	2台	調整室	
	開演ブザー装置	TASCAM	SS-R200+音源ソフト	1台	調整室	
	制御用パソコン	DELL	Latitude E5540	1台	調整室	
	無停電電源	APC	SMT1500RMJ2U	1台	調整室	
	パワーアンプ架	クロックマスター	MUTEC	MC-3+	1台	アンプ室
パワーアンプA		YAMAHA	PC9501N	2台	アンプ室	
パワーアンプB		YAMAHA	PC4801N	3台	アンプ室	
パワーアンプC		YAMAHA	XMV4280-D	1台	アンプ室	
パワーアンプD		YAMAHA	XMV8280-D	1台	アンプ室	
パワーアンプE		NEXO	NXAMP4x4+NAT-HAND 4x4	3台	アンプ室	
パワーアンプF		NEXO	NXAMP4x1+NAT-HAND 4x1	2台	アンプ室	
同上用ネットワークカード		NEXO	NXDT104	5台	アンプ室	
FIRユニット		HYFAX	AMQ2	2台	アンプ室	
デジタルマルチプロセッサ		YAMAHA	DME64N+config	3台	アンプ室	
無停電電源		APC	SMT1500RMJ2U	1台	アンプ室	
舞台袖操作架	マトリクスプロセッサ	YAMAHA	MTX5-D	1台	下手袖	

	品名	メーカー	型番	数量	設置場所	備考
	コントロールパネル	YAMAHA	DCP4V4S-US	1台	下手袖	
	カセットテープレコーダー	TASCAM	202MKVI	1台	下手袖	
	CF/CDレコーダー	TASCAM	SS-CDR200	1台	下手袖	
	ラックマウント・モニター	Fostex	RM-3	1台	下手袖	
	無停電電源	APC	SMT1500RMJ2U	1台	下手袖	
エアモニターマイク	コンデンサー型	SENNHEISER	MKH8060	2本		
移動型音響設備						
音響調整卓	ポータブルミキサー	YAMAHA	CL1	1台	下手袖倉庫	
	入出力ボックスA	YAMAHA	Rio3224-D	2台	舞台袖	
	入出力ボックスB	YAMAHA	Rio1608-D	2台	舞台袖	
スピーカー	ステージスピーカー	NEXO	GEO S1210	2式	舞台袖	片側4台
	サブウーハー	NEXO	RS15-P	2式	舞台袖	片側2台
	移動スピーカー	EV	Zx3-90	4台	舞台袖	2Way
	フロアモニタースピーカー	Dynacord	CXM15	4台	舞台袖	同軸2Way
	ステージスピーカー用アンプ	NEXO	NXAMP4×4+NAT-HAND 4×4	2台	舞台袖	1800W ×4
マイクロフォン	ダイナミック型	SHURE	SM58-LCE	20本	下手袖倉庫	
		SHURE	SM58SE	8本	下手袖倉庫	
		SHURE	BETA57A	8本	下手袖倉庫	
		SENNHEISER	MD421 II	4本	下手袖倉庫	
	コンデンサー型	SONY	C-38B	2本	下手袖倉庫	
		AKG	C391B	8本	下手袖倉庫	
		AKG	C480Bcomb-ULS/61	8本	下手袖倉庫	
		DPA	ST 4006A	2本	下手袖倉庫	
		COUNTRYMAN	ISOMAX 2-C	8本	下手袖倉庫	
		audio-technica	AT857D/C+AT8655	8本	下手袖倉庫	
		AKG	PCC-160	8本	下手袖倉庫	
ダイレクトボックス	COUNTRYMAN	TYPE85	4個	下手袖倉庫		
ワイヤレスマイク	ハンド型マイクロフォンA	SHURE	ULXD2/SM58-JB	6本	下手袖倉庫	
	ハンド型マイクロフォンB	SHURE	ULXD2/B87C-JB	2本	下手袖倉庫	
	タイピン型マイクロフォン	SHURE	WL185	8本	下手袖倉庫	
	送信機	SHURE	ULXD1-JB	8本	下手袖倉庫	
マイクスタンド	床上型	TAKASAGO	MF-18TM	8本	下手袖倉庫	
	卓上型	FOSTEX	SF20C+P202	8本	下手袖倉庫	
	卓上型	SUGIPRODUCTS	DS-30M	8本	下手袖倉庫	
	ブーム型	K&M	ST210/2B	20本	舞台袖	
	ブーム型	K&M	ST259B	10本	舞台袖	
	ブーム型	K&M	ST260/7	10本	舞台袖	
スピーカースタンド	スピーカースタンド	K&M	ST21300002B	8本	舞台袖	
	バトックランプ	OHASHI	BCH-60	2本	下手袖倉庫	
吊りマイク装置	三点吊りマイク装置	TAKASAGO	HC-3L(4ch)	1式	常設	
ケーブル類	マイクパッチケーブルA	CANARE	EC005-B	40本	調整室	
	マイクパッチケーブルB	CANARE	EC01-B	40本	調整室	
	デジタルパッチケーブル	CANARE	DAC02-B-SB	8本	調整室	
	LANケーブルA	digicom	EC002CAT6STP	10本	調整室	
	LANケーブルB	digicom	EC005CAT6STP	10本	調整室	
	LANケーブルC	digicom	EC010CAT6STP	10本	調整室	
	5m マイクケーブル	CANARE	EC05	40本	下手袖倉庫	

	品名	メーカー	型番	数量	設置場所	備考
	10m マイクケーブル	CANARE	EC10	40本	下手袖倉庫	
	20m マイクケーブル	CANARE	EC20	20本	下手袖倉庫	
	5m 16chマルチケーブル	CANARE	16C05-E3	4本	下手袖倉庫	
	10m 16chマルチケーブル	CANARE	16C10-E3	4本	下手袖倉庫	
	30m 16chマルチケーブル	CANARE	16C30-E3	2本	下手袖倉庫	
	16chマルチボックス	CANARE	16J12F12 (F77)	6個	下手袖倉庫	
	5m スピーカーケーブル	CANARE	SC05-NL	8本	下手袖倉庫	
	10m スピーカーケーブル	CANARE	SC10-NL	8本	下手袖倉庫	
	20m スピーカーケーブル	CANARE	SC20-NL	4本	下手袖倉庫	
変換ケーブル	3m (11C-11C)	CANARE	EC03-X11	8本	下手袖倉庫	
	3m (12C-12C)	CANARE	EC03-X22	8本	下手袖倉庫	
	2m (11C-RCA)	CANARE	RC02-X1	8本	下手袖倉庫	
	2m (12C-RCA)	CANARE	RC02-X2	8本	下手袖倉庫	
	2m (NC3F-3Pフォン)	CANARE	SPC02-B1	8本	下手袖倉庫	
	2m (NC3M-3Pフォン)	CANARE	SPC02-B2	8本	下手袖倉庫	
	3m RCA-PHONE	CANARE	QC03	4本	下手袖倉庫	
	3m RCA-RCA	CANARE	RC03	4本	下手袖倉庫	
	3m PHONE-PHONE	CANARE	LC03	4本	下手袖倉庫	
	3m ステレオミニ-PHONE	富士パーツ	FVC-M382B	2本	下手袖倉庫	
	3m ステレオミニ-RCA	富士パーツ	FVC-323B	1本	下手袖倉庫	
	2m ステレオミニ-XLR	HOSA	CYX402	1本	下手袖倉庫	
	5m 同軸ケーブル	CANARE	D5C05A-S	8本	下手袖倉庫	
フェーダーボックス		TOMOCA	TCC-100	2台	下手袖倉庫	
トランスボックス		TOMOCA	TFB-066S	4台	下手袖倉庫	
		TOMOCA	TFB-106S-12	4台	下手袖倉庫	
バラボックス		TOMOCA	F-3M	4台	下手袖倉庫	
変換プラグ		ITT	XLR-3-11-11	4個	下手袖倉庫	
変換プラグ		ITT	XLR-3-12-12	8個	下手袖倉庫	
中継アダプター		NEUTRIK	NL4MMX	4個	下手袖倉庫	
インターカム装置	メインステーション	Clear-Com	MS-704	1台	舞台袖操作架組込	
	リモートステーション	Clear-Com	RM-704	1台	出力制御架組込	
	スピーカーステーション	Clear-Com	KB-702GM+V-BOX (2ch, 6P)	6台	下手袖倉庫	
	ベルトパック	Clear-Com	RS-702	12台	下手袖倉庫	
	ヘッドセット	Clear-Com	CC-100	20台	下手袖倉庫	
映写設備 (AVワゴン)	ブルーレイレコーダー	Victor	SR-HD2500	1台	舞台袖移動型	
	サラウンドプロセッサー	Extron	SSP 7.1+RSU129	1台	舞台袖移動型	
	マトリクススイッチャー	IDK	MSD-5402-SL	1台	舞台袖移動型	
	HDMI延長器 (送信器)	IDK	HDC-TH100-C	1台	舞台袖移動型	
	モニターディスプレイ	Pioneer	TVM-W910+電源+取付金具	1台	舞台袖移動型	
	電源ユニット	LOGAUDIO	LD2000	1台	舞台袖移動型	
	接続パネル	特型		1面	舞台袖移動型	
	移動型置台	特型	キャスター付	1台	舞台袖移動型	
映写装置	ビデオプロジェクター	Panasonic	PT-DZ16K	1台	調整室	
	交換レンズ	Panasonic	ET-D75LE30	1台	調整室	
	交換レンズ	Panasonic	ET-D75LE8	1台	調整室	

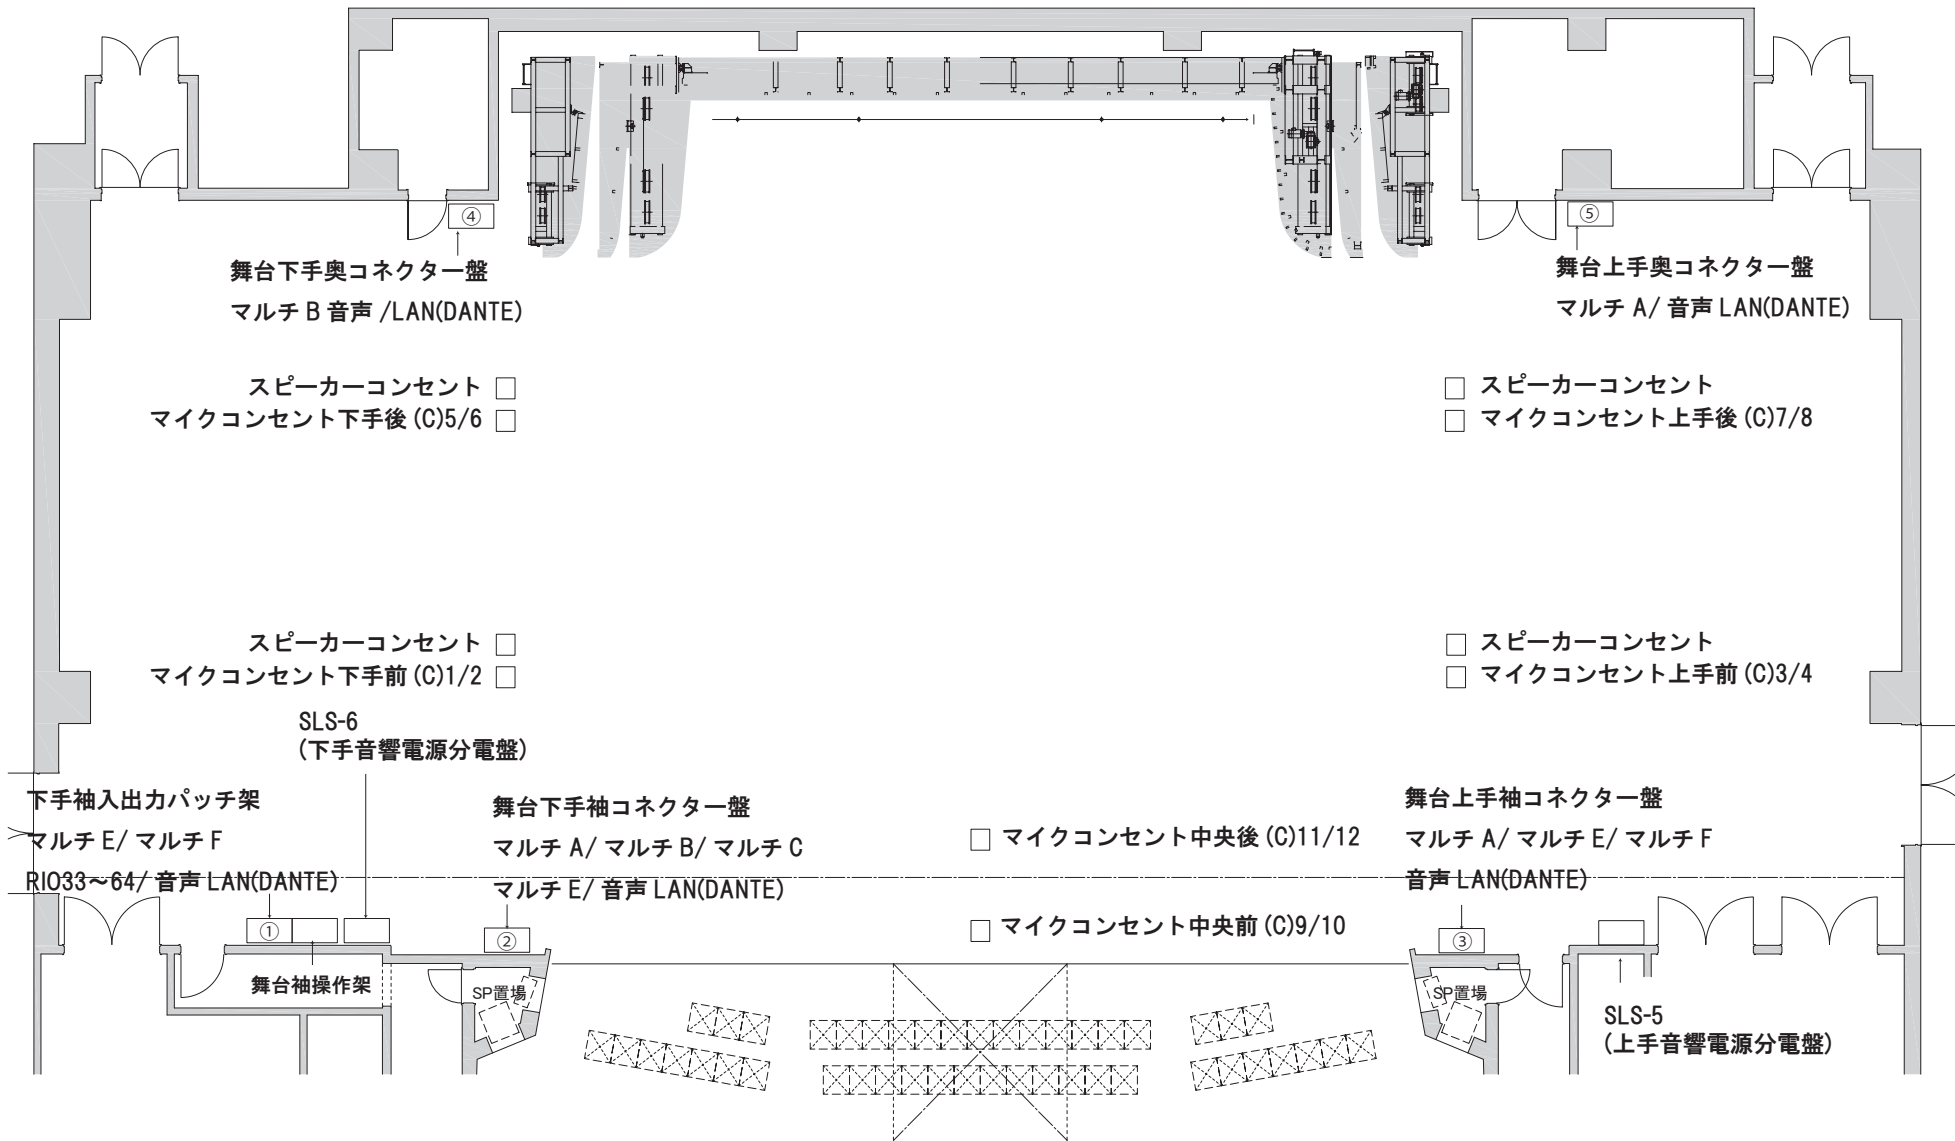


大ホール舞台コネクター配置図


Scale(A3)1:100




入出力パッチ架 ①

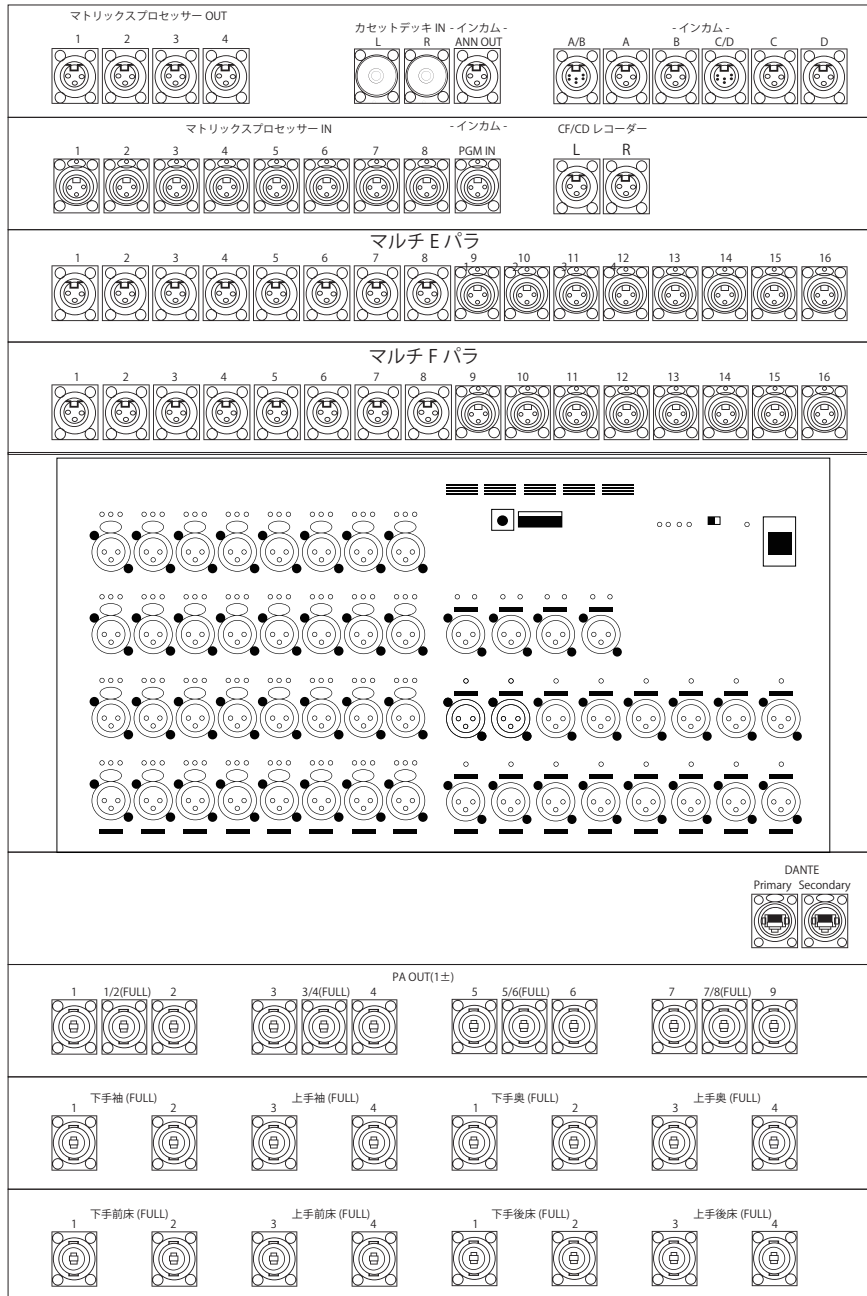

舞台奥コネクター盤 上手奥コネクター盤 ④

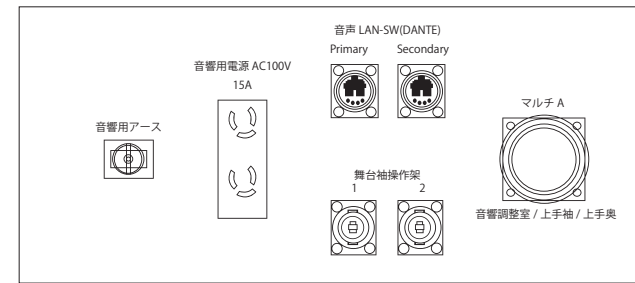


下手奥コネクター盤 ⑤

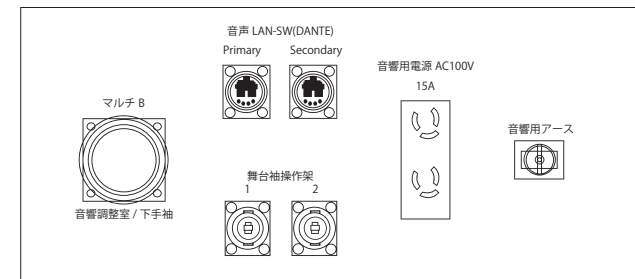


舞台袖コネクタ一盤


下手袖コネクタ一盤 ②

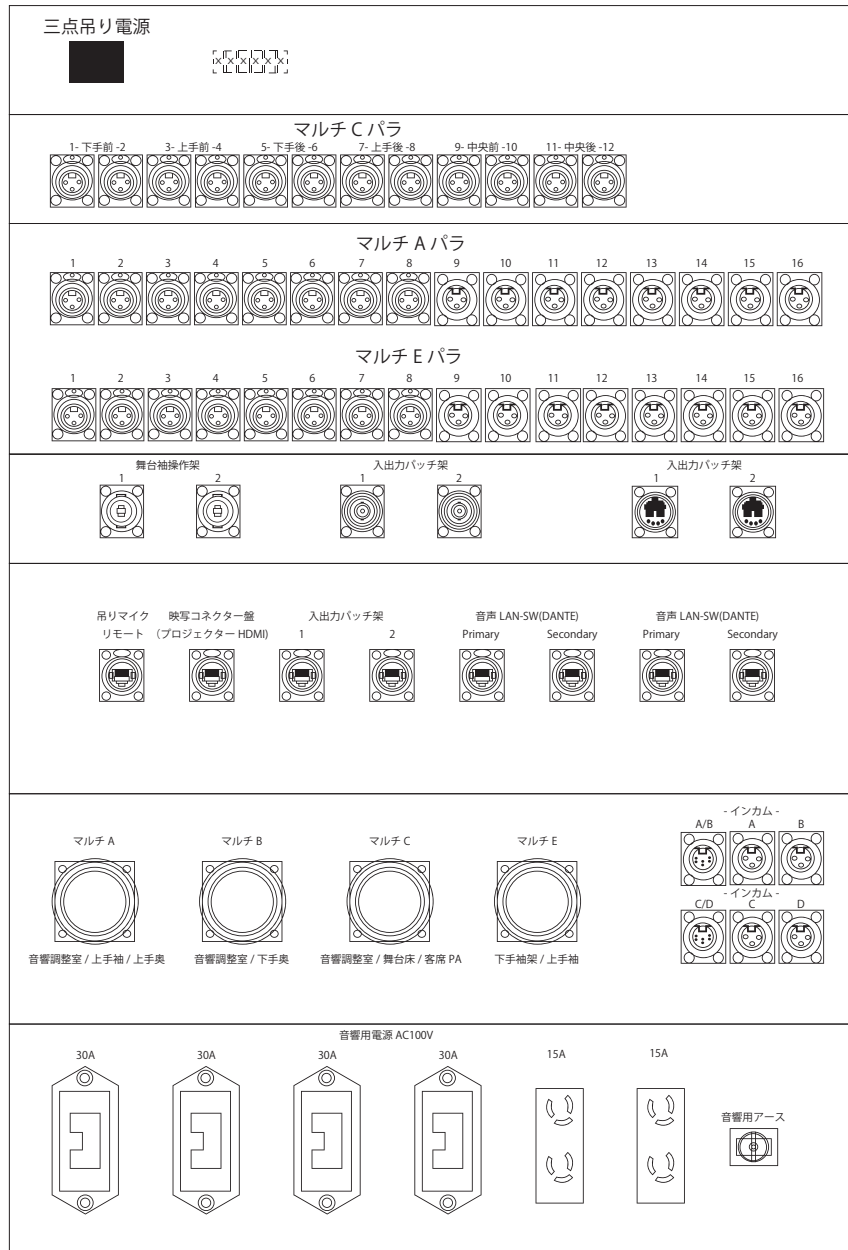


上手袖コネクタ一盤 ③

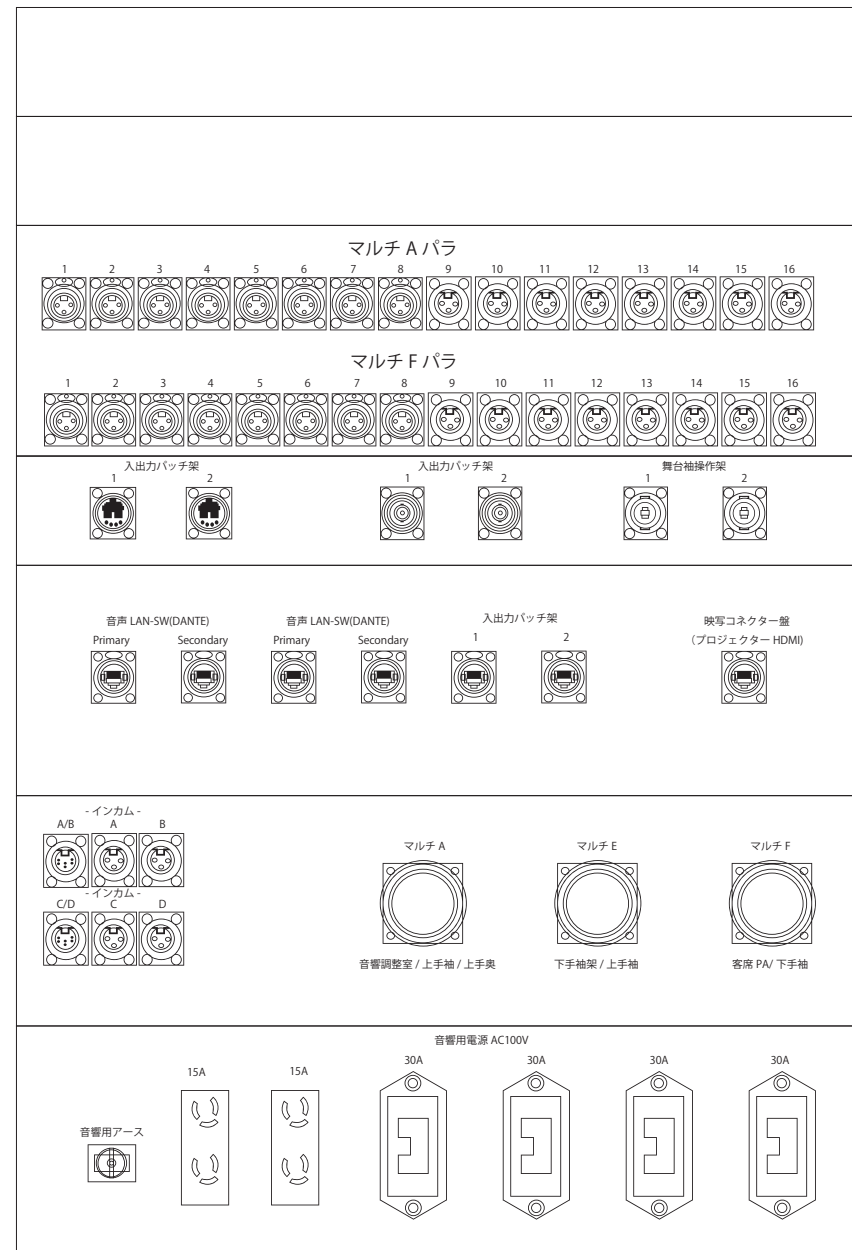

音響調整室入出力パッチ盤

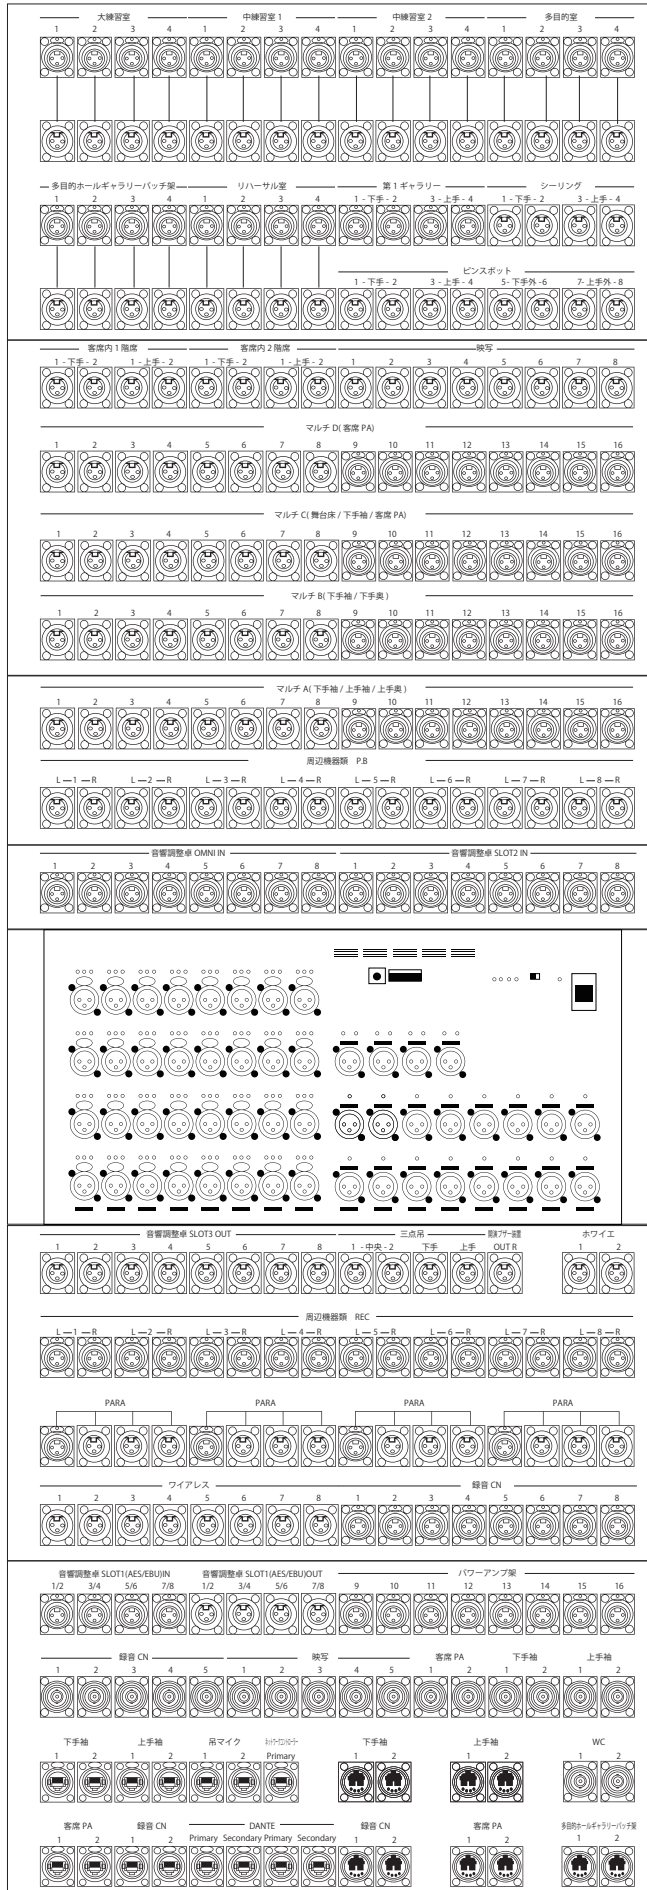


客席 PA 盤

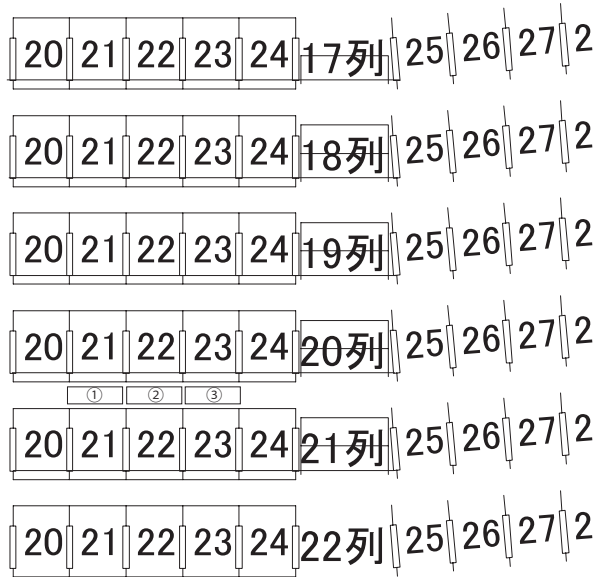


- ① 音響電源
- ② 音響制御
- ③ 音響マルチ


マルチ C/ マルチ D/ マルチ F

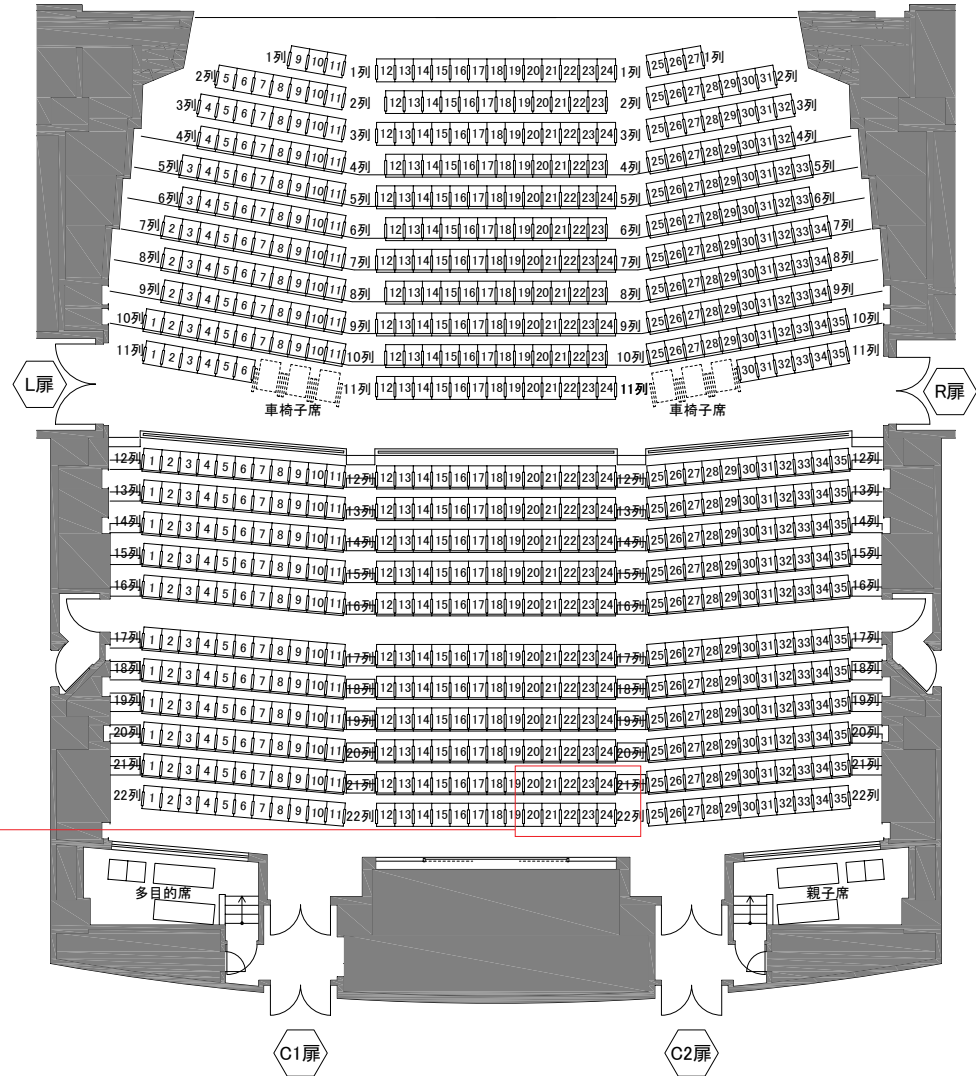


音響電源盤 ①

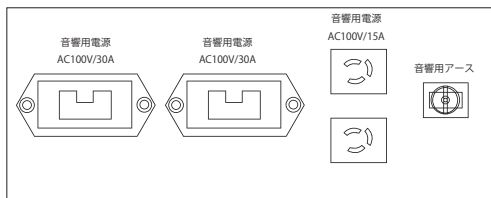

音響制御盤 ②

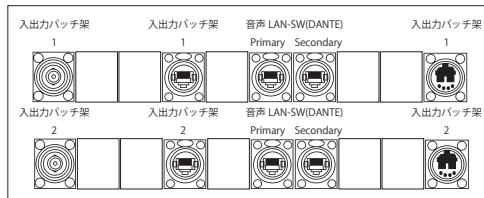

音響マルチ盤 ③

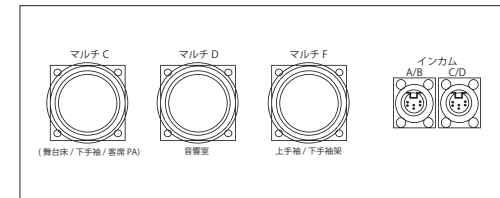

客席 PA 台

